
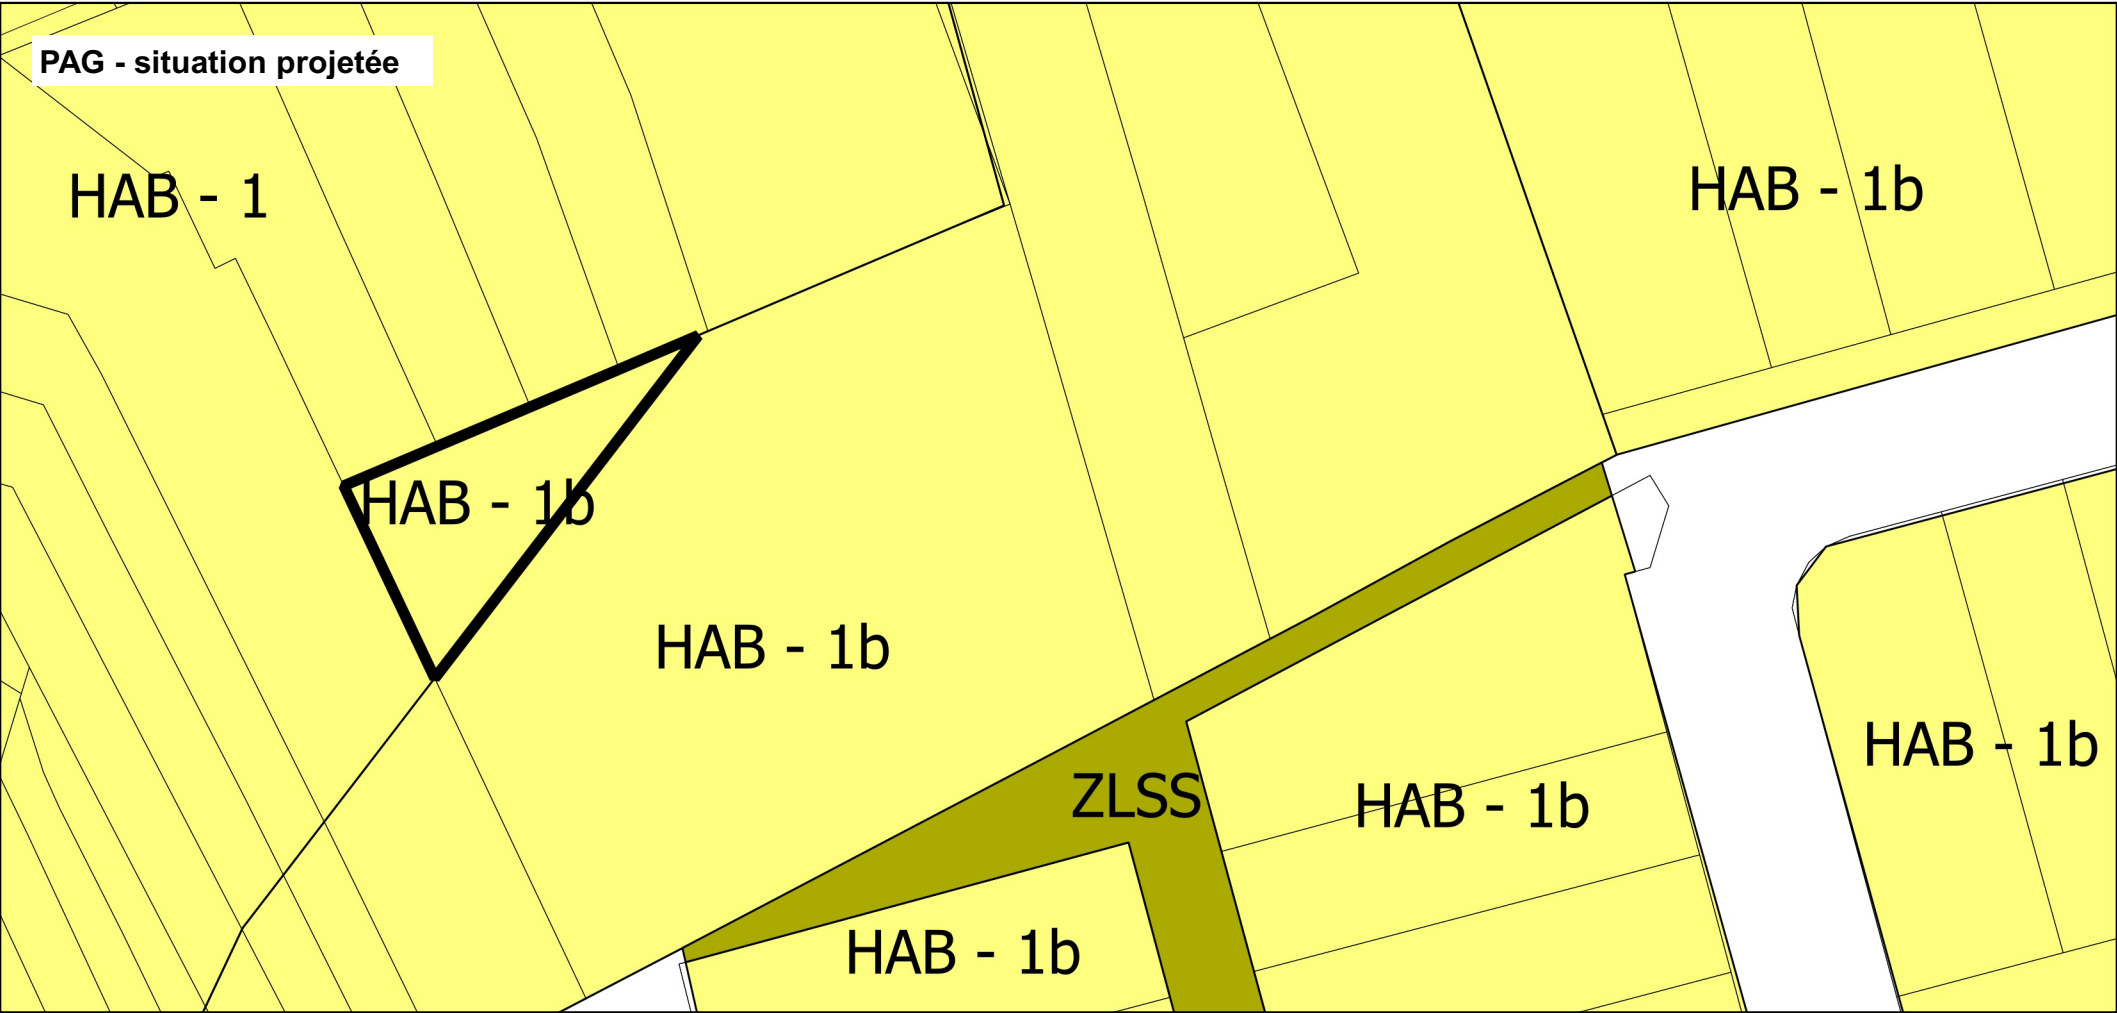


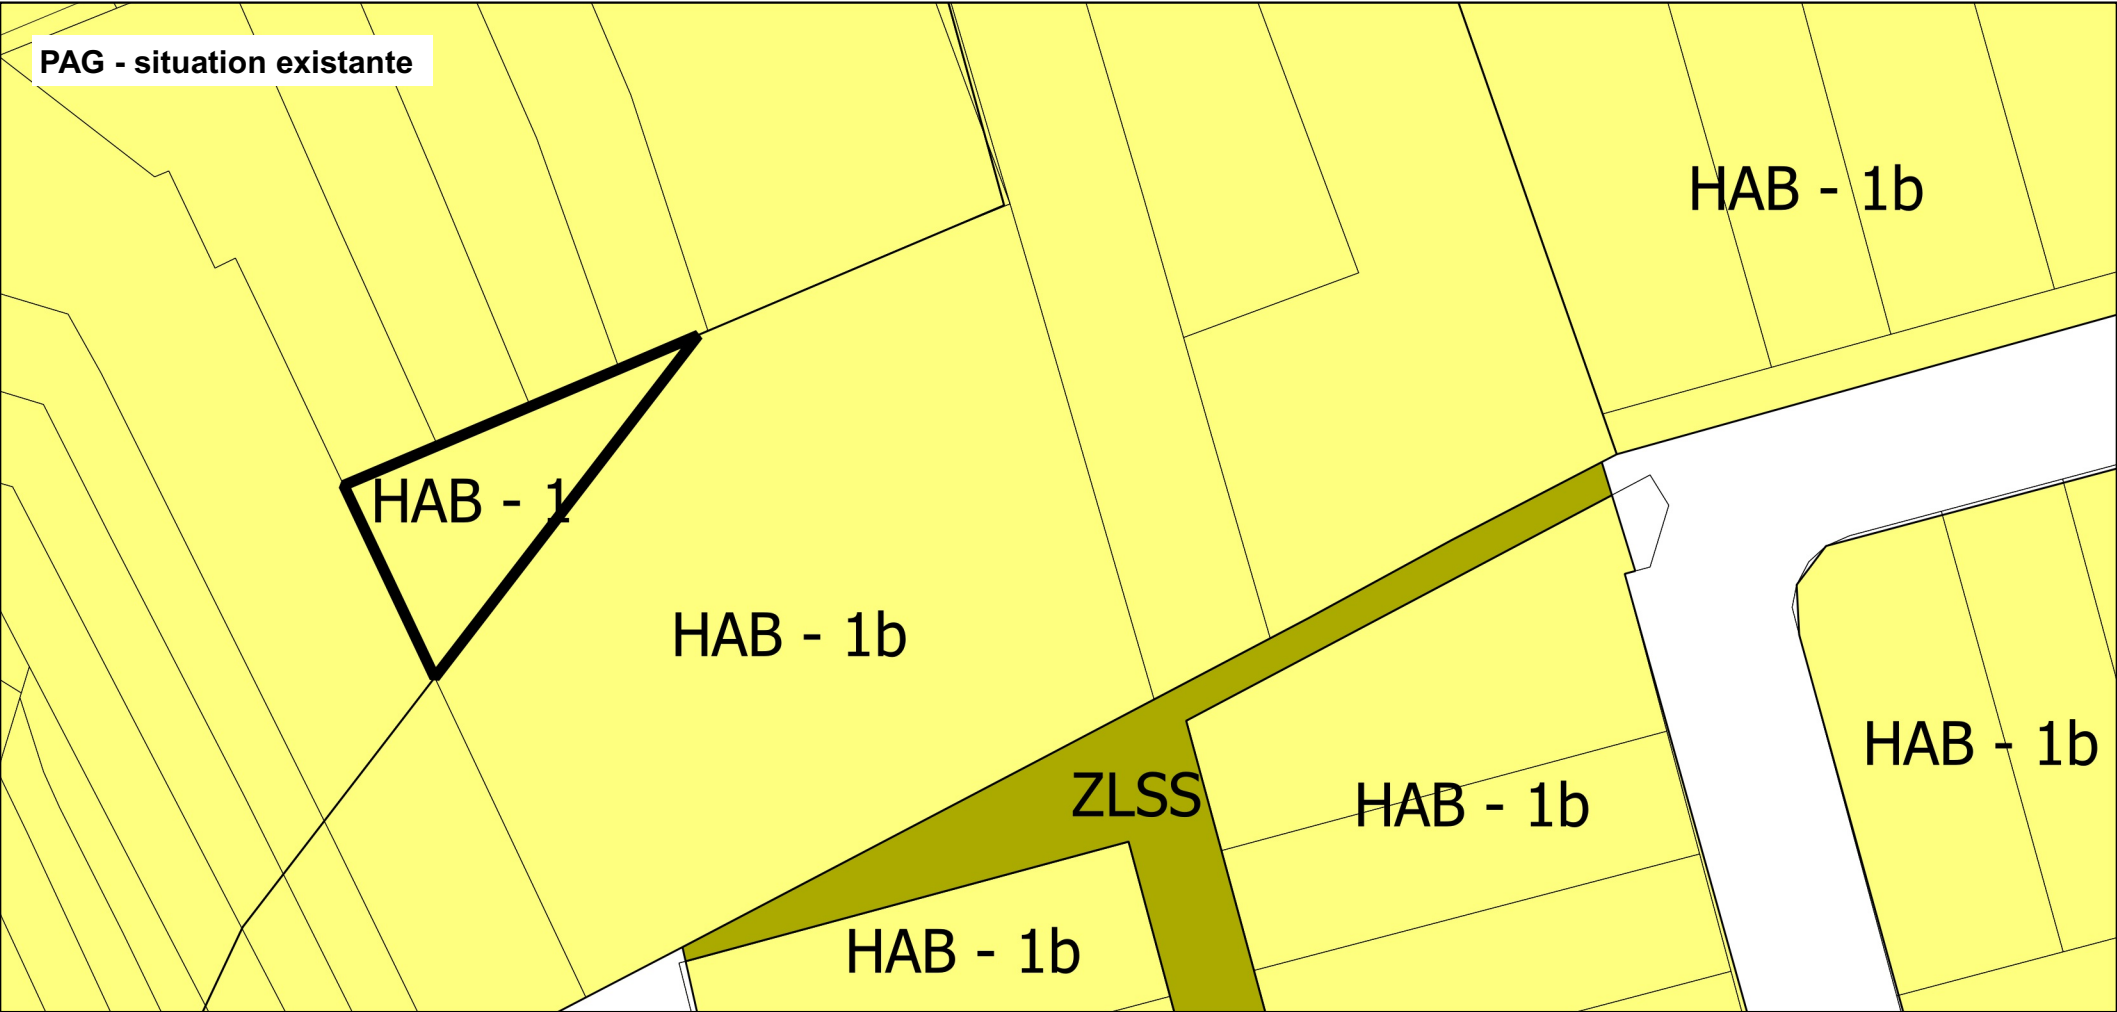

Légende

■ Délimitation de la modification partielle du PAG

Zones selon la loi modifiée ACDU 2004, régime 2004

Zones urbanisées ou destinées à être urbanisées:

Zones d'habitation

HAB - 1 Zones d'habitation 1

Zones destinées à rester libres:

ZLSS Zones de loisirs sans séjour

INDICE	DATE	COMMENTAIRES
A		
B		

MAITRE DE L'OUVRAGE
COMMUNE DE SCHIFFFLANGE

PROJET
Modification "Am Päirchen"

PLAN
PAG - situation existante et projetée

BUREAU D'ÉTUDES
zilmplan s.à r.l.
Urbanisme & Aménagement du Territoire

83, Parc d'Activités Capellen
L-8308 Capellen
Tél: +352 26 45 2-856
info@zilmplan.lu
www.zilmplan.lu





DESSINÉ PAR	AGR	FORMAT	DIN-A3 (420 x 297 mm)
VÉRIFIÉ PAR	CRH	ÉCHELLE	1/1.000
DATE	04.09.2018		
FICHER	Z:\Schifflingen\05_Modifications\20180622-ZP_ModPAG_Am Päirchen\0_Plans\PDF		
PLAN N°	20180622-ZP_ModPAG_Am Päirchen_01		

FOND DE PLAN © ORIGINE CADASTRE - DROITS RÉSERVÉS À L'ÉTAT DU GRAND DUCHÉ DE LUXEMBOURG - COPIE ET REPRODUCTION INTERDITES

