
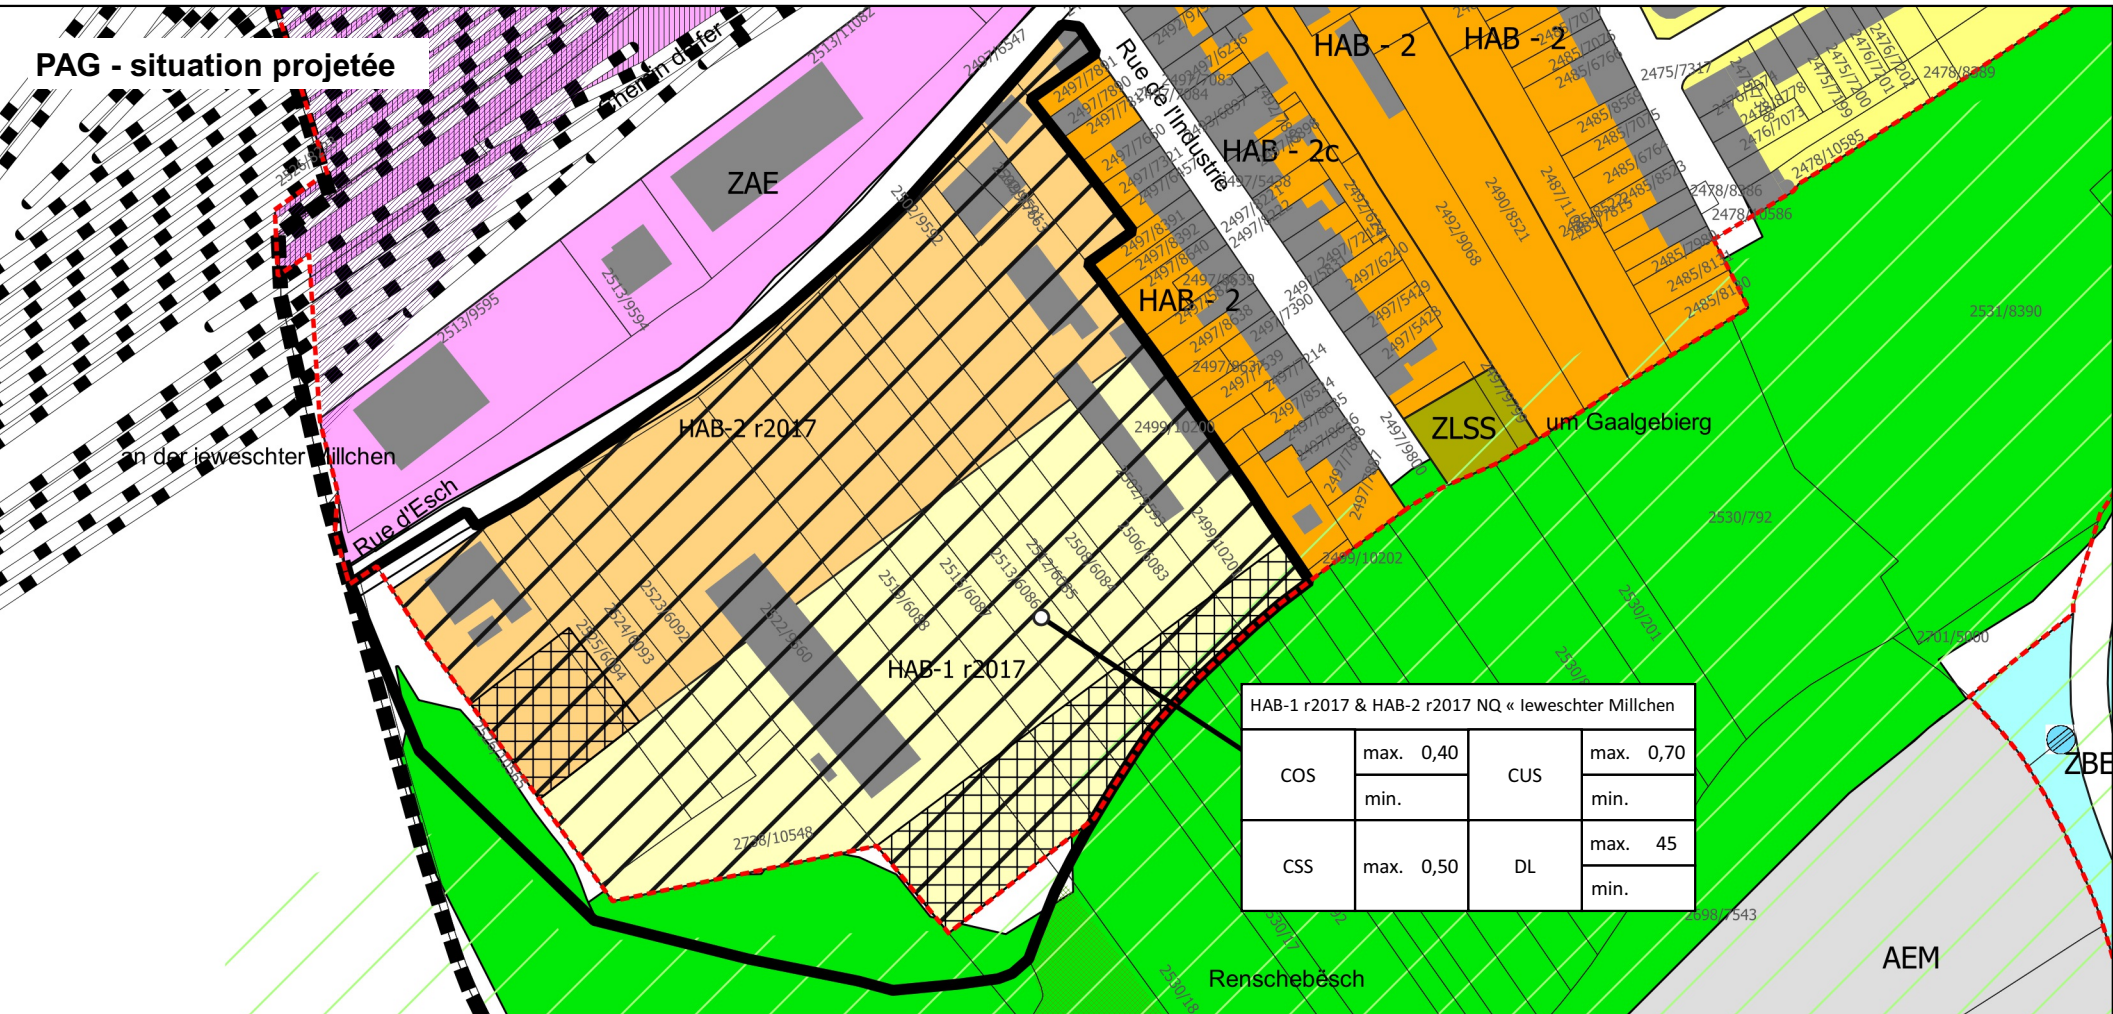


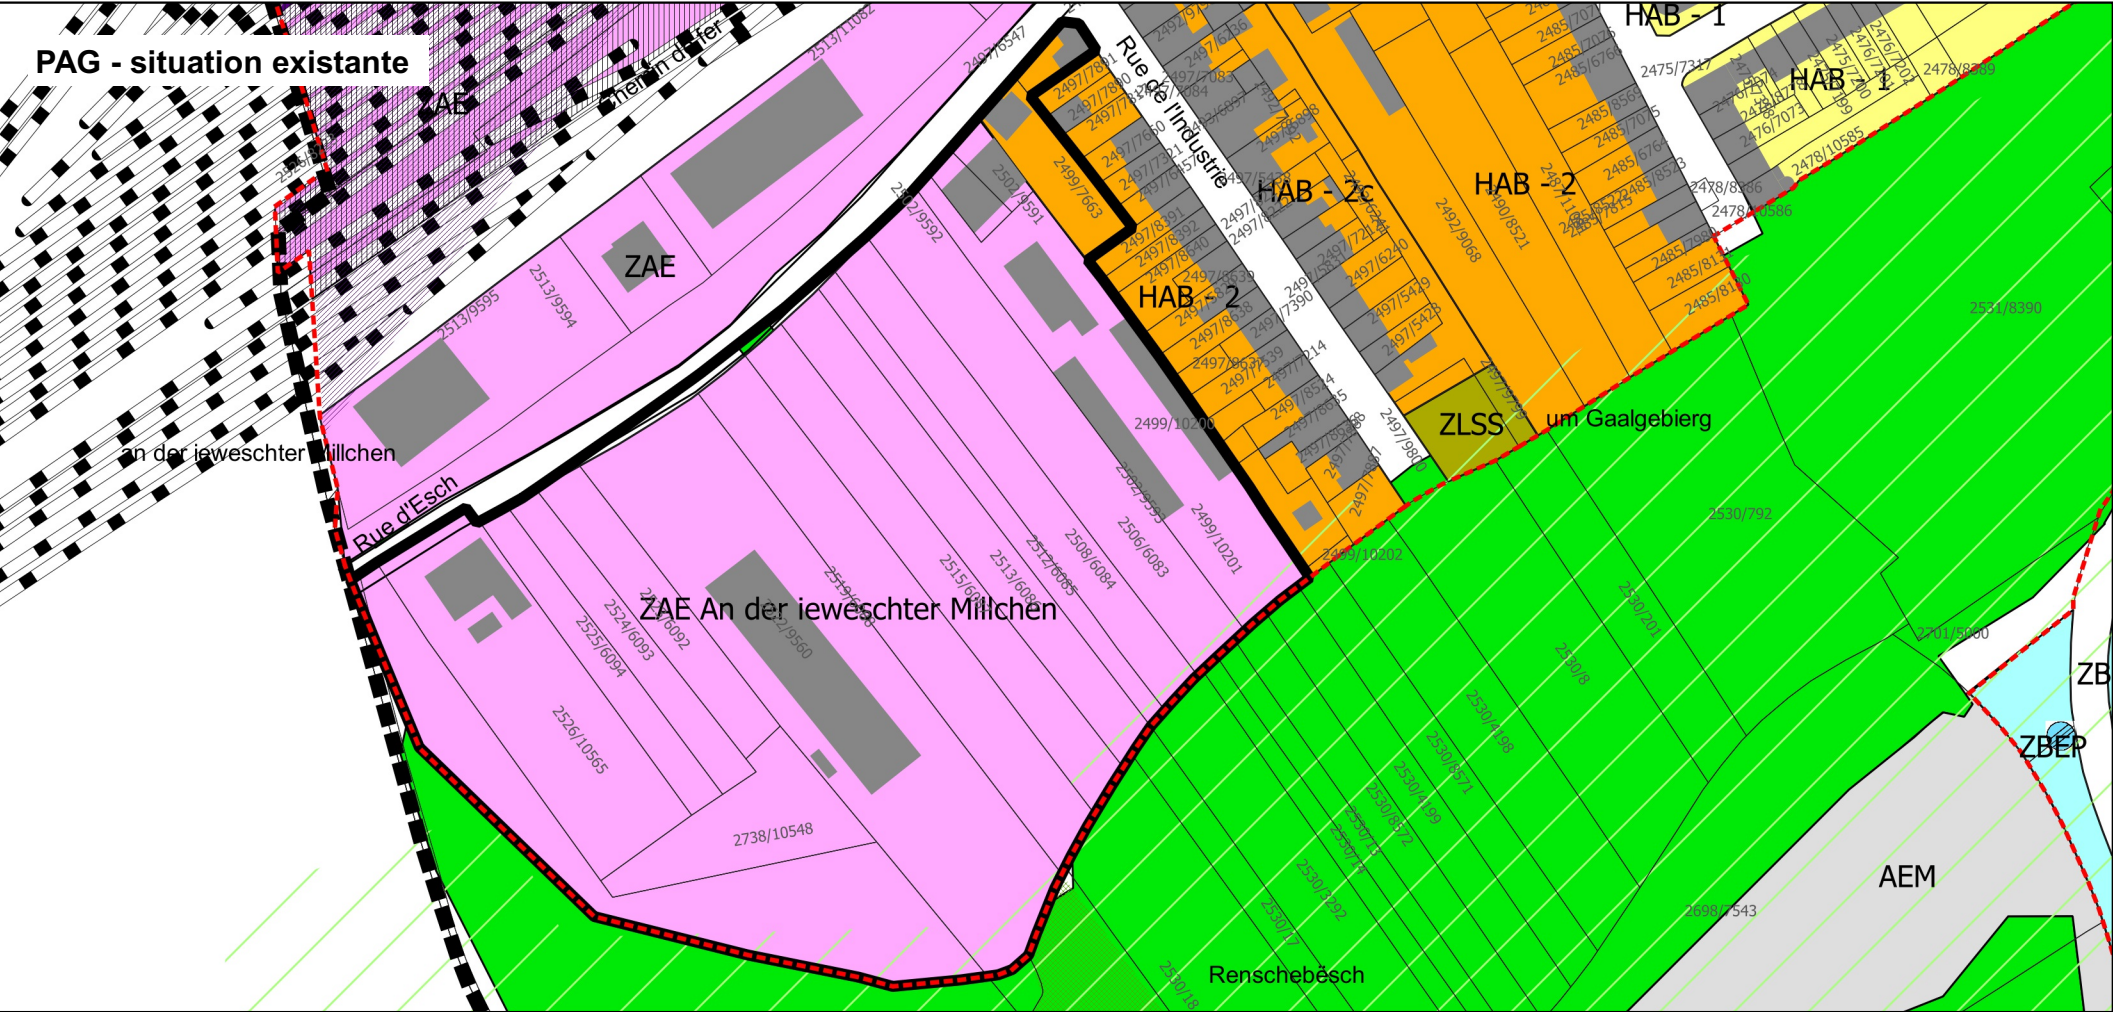

Légende

- Périmètre d'agglomération
- ▬ Délimitation de la modification ponctuelle du PAG
- Zones selon la loi modifiée 2004, ACDU régime 2004**
- Zones urbanisées ou destinées à être urbanisées:**
- Zones d'habitation**
- HAB-1 Zones d'habitation 1
- HAB-2 Zones d'habitation 2
- Zones mixtes**
- ZBEP Zones de bâtiments et d'équipements publics
- ZAE Zones d'activités économiques
- Zones destinées à rester libres:**
- FOR Zones forestières
- ZLSS Zones de loisirs sans séjour
- AEM Anciennes exploitations minières à ciel ouvert
- Zones superposées:**
- Zones protégées d'intérêt communautaires et international - Réseau Natura 2000
- Zones protégées d'intérêt national
- Zones soumises à un plan directeur
- Zones selon la loi modifiée 2004, ACDU régime 2017**
- Zones urbanisées ou destinées à être urbanisées:**
- HAB-1 r2017 Zone d'habitation 1
- HAB-2 r2017 Zone d'habitation 2
- Zone de servitude urbanisation

Représentation schématique du degré d'utilisation du sol pour les zones soumises à un plan d'aménagement particulier « nouveau quartier »:

Dénomination de la ou des zones			
COS	min.	CUS	min.
	max.		max.
CSS	max.	DL	max.

INDICE	DATE	COMMENTAIRES
A		
B		

MAITRE DE L'OUVRAGE

COMMUNE DE SCHIFFLANGE

PROJET

Modification « PAP NQ - Ieweschter Milchen »

PLAN

PAG - situation existante et projetée

BUREAU D'ÉTUDES

zilmplan s.à r.l.

Urbanisme & Aménagement du Territoire

83, Parc d'Activités Capellen
L-8308 Capellen
Tél: +352 26 45 2-856
info@zilmplan.lu
www.zilmplan.lu

DESSINÉ PAR AGR

VÉRIFIÉ PAR CRH

DATE 23.10.2018

FICHER Z:\Schifflingen\05_Modifications\20140523-ZP_ModPAG_Ieweschter Milchen\D_Plans

PLAN N° 20140523-ZP_SCHI_MOD_Ieweschter Milchen_01

FOND DE PLAN © ORIGINE CADASTRE : DROITS RÉSERVÉS À L'ÉTAT DU GRAND DUCHÉ DE LUXEMBOURG - COPIE ET REPRODUCTION INTERDITES

FORMAT	DIN-A3 (420 x 297 mm)
ÉCHELLE	1:2.000
	0 10 20 m