


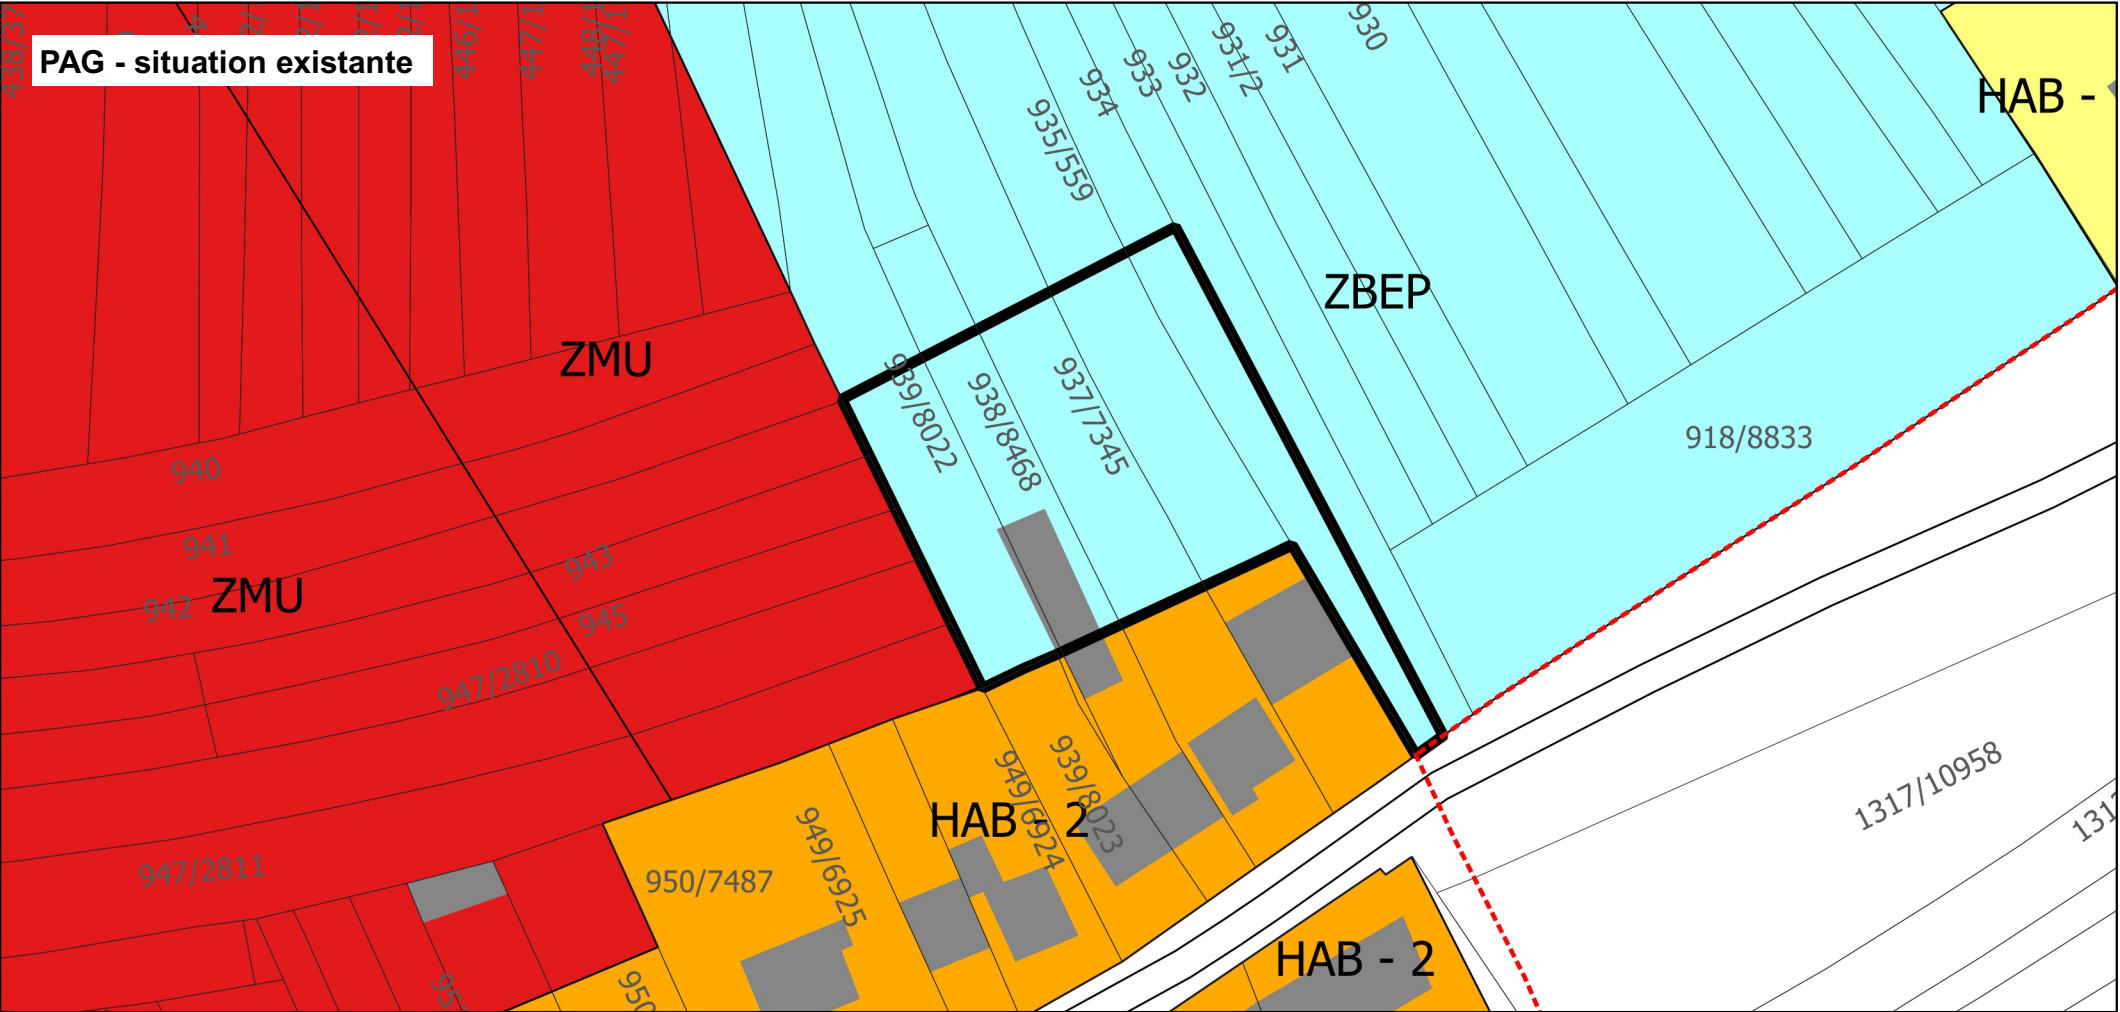

Légende

- Délimitation de la modification ponctuelle du PAG
- Périmètre d'agglomération

Zones selon la loi modifiée 2004, ACDU régime 2004


Zones urbanisées ou destinées à être urbanisées:

Zones d'habitation

- HAB-1 Zones d'habitation 1
- HAB-2 Zones d'habitation 2

Zones mixtes

- ZMU Zones mixtes à caractère urbain
- ZBEP Zones de bâtiments et d'équipements publics

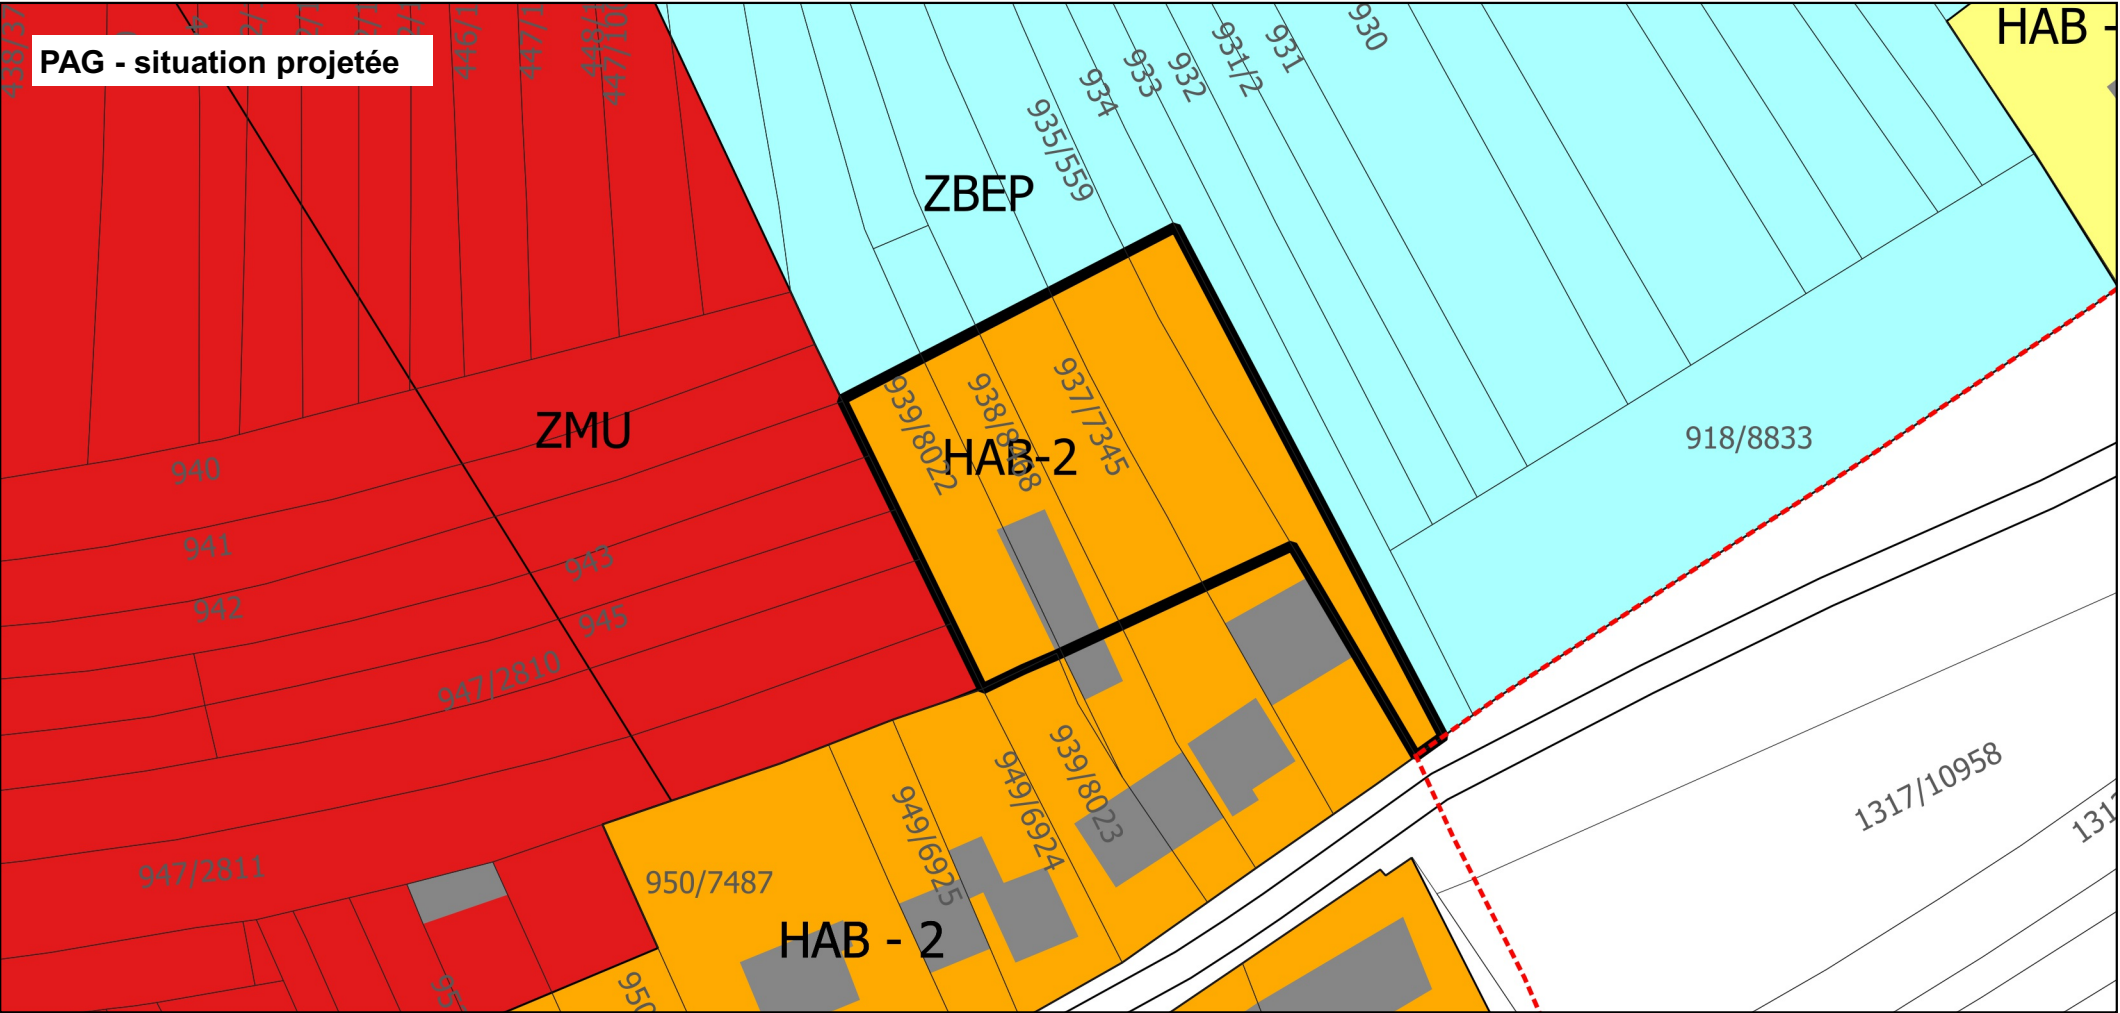

INDICE	DATE	COMMENTAIRES
A		
B		

MAITRE DE L'OUVRAGE
COMMUNE DE SCHIFFLANGE

PROJET
Modification "Rue de Noertzange"

PLAN
PAG - situation existante et projetée

BUREAU D'ÉTUDES
zilmplan s.à r.l.
Urbanisme & Aménagement du Territoire

83, Parc d'Activités Capellen
L-8308 Capellen
Tél: +352 26 45 2-856
info@zilmplan.lu
www.zilmplan.lu

DESSINÉ PAR	AGR	FORMAT	DIN-A3 (420 x 297 mm)
VÉRIFIÉ PAR	CRH	ÉCHELLE	1:1.000
DATE	18.10.2018		0 10 20 m
FICHER	Z:\Schifflingen\05_Modifications\20181172-ZP_ModPAG_Rue de Noertzange\01_Plan		
PLAN N°	20181172-ZP_ModPAG_Rue de Noertzange_01		

FOND DE PLAN © ORIGINE CADASTRE : DROITS RÉSERVÉS À L'ÉTAT DU GRAND DUCHÉ DE LUXEMBOURG - COPIE ET REPRODUCTION INTERDITES