
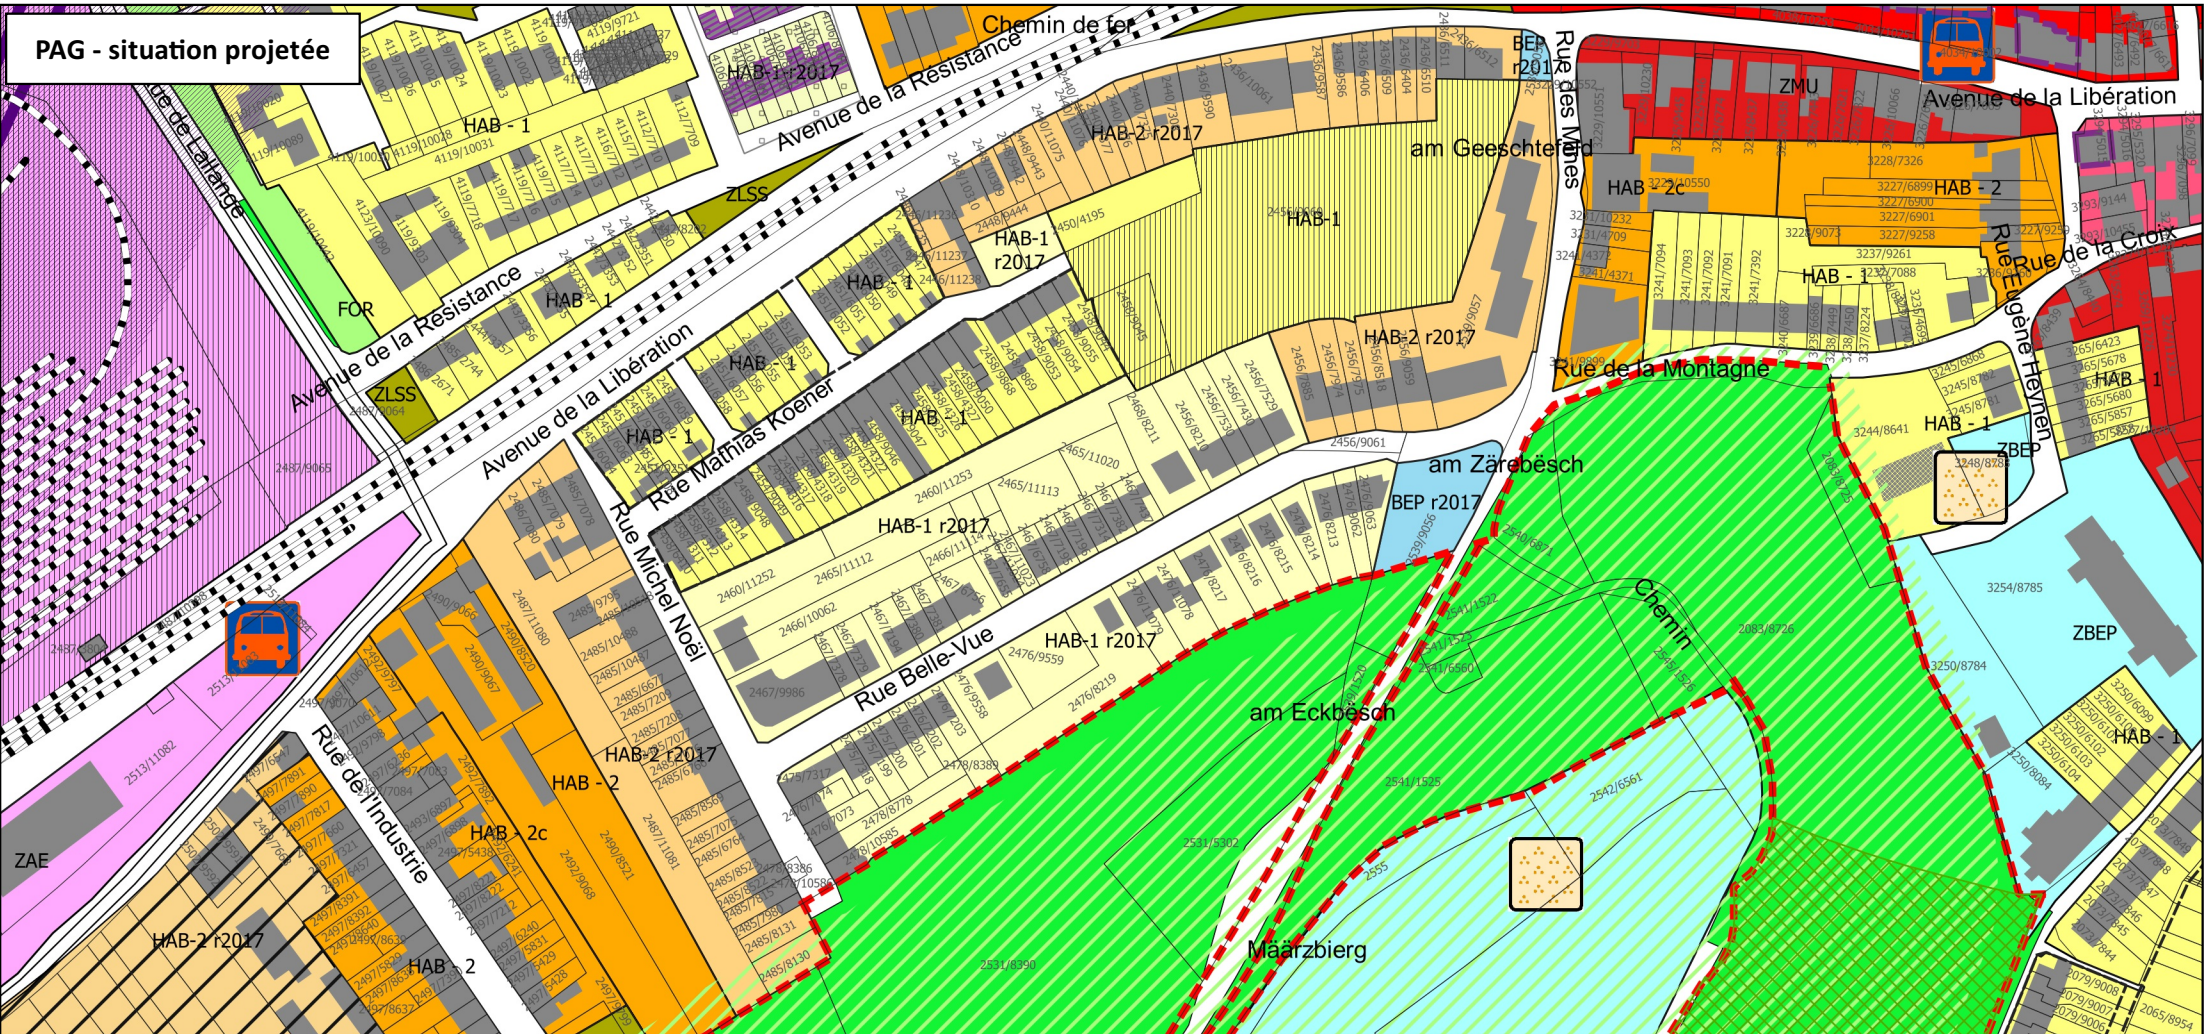


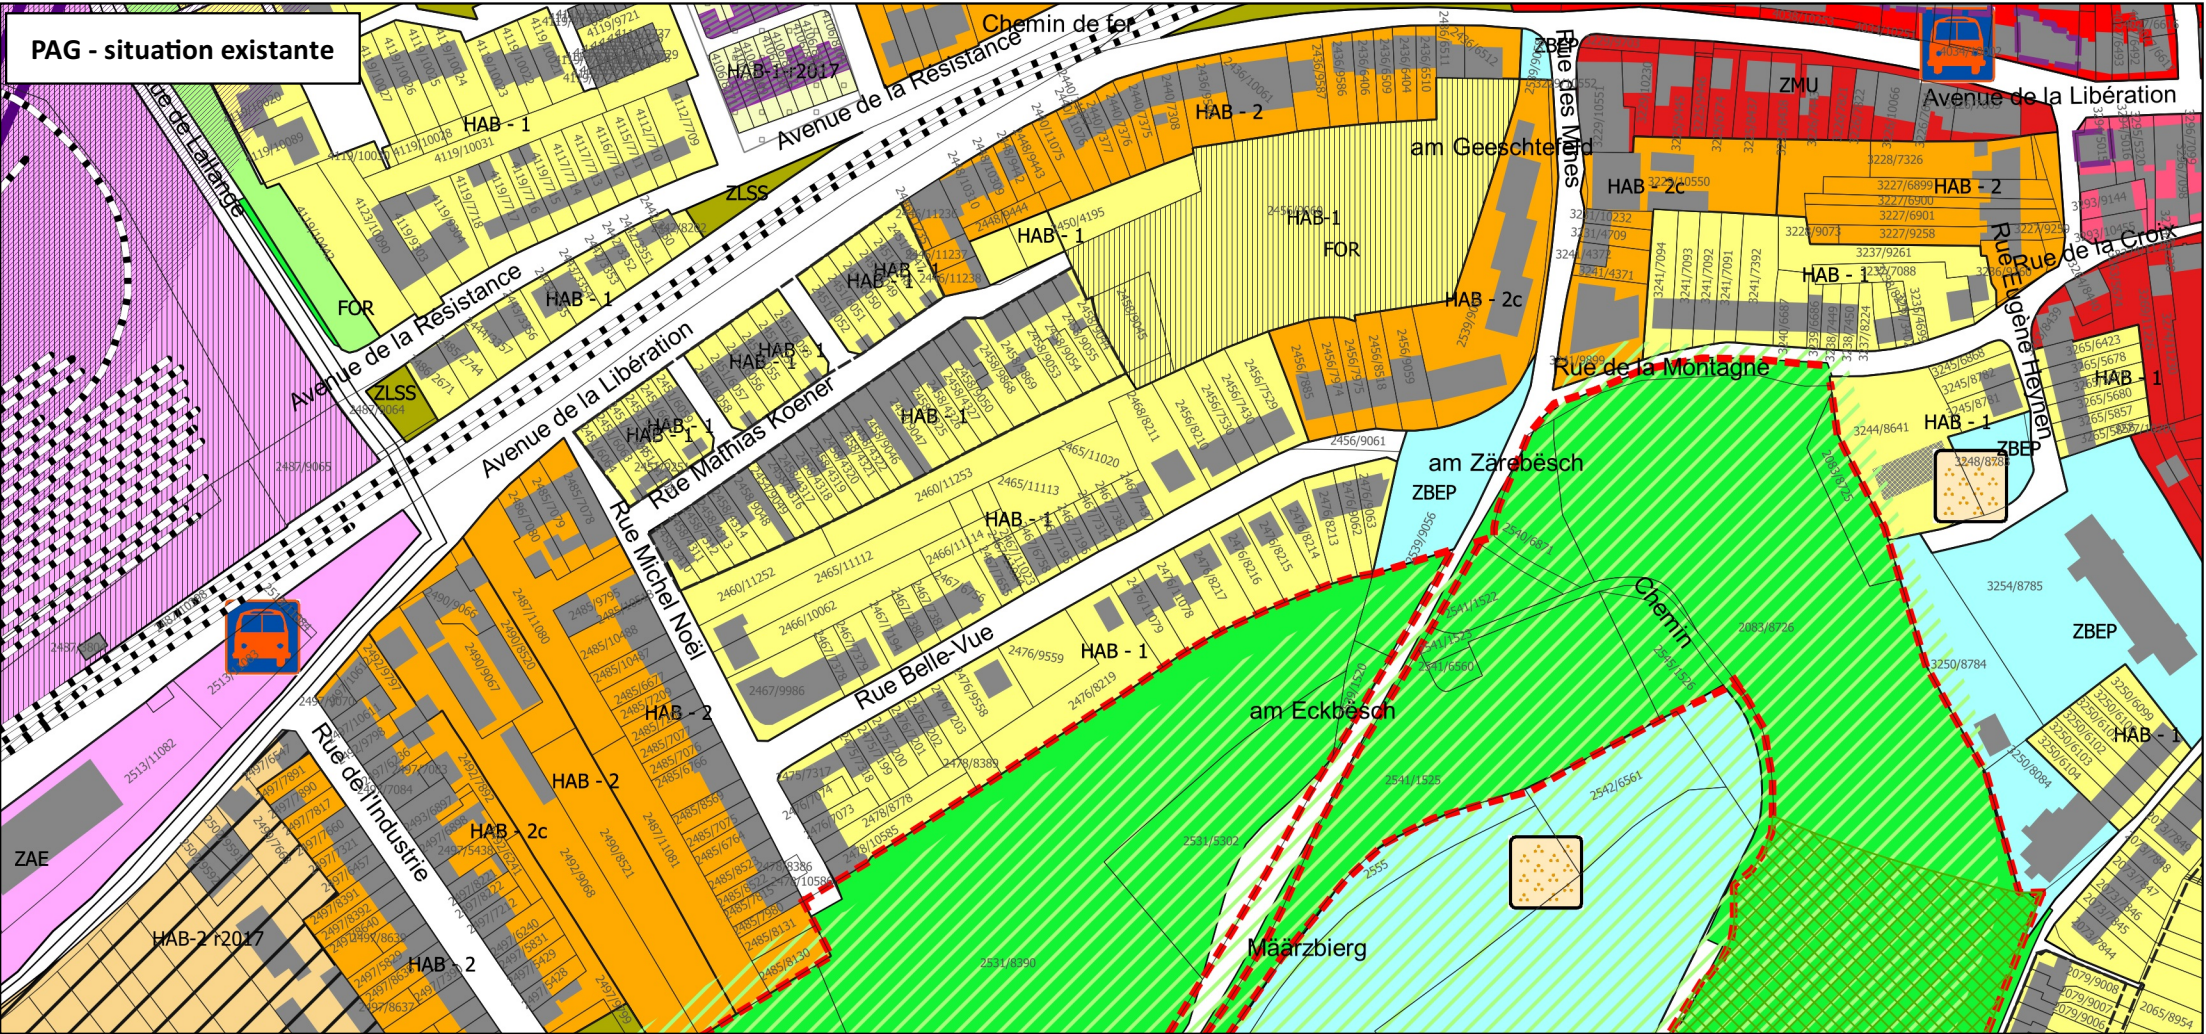

Légende

 Délimitation de la modification partielle

 Périmètre d'agglomération

Zones selon la loi modifiée ACDU 2004, régime 2004

Zones urbanisées ou destinées à être urbanisées

Zones d'habitation

 HAB-1 Zones d'habitation 1

 HAB-2 Zones d'habitation 2

Zones mixtes

 ZBEP Zones de bâtiments et d'équipements publics

 ZAE Zones d'activités économiques

Zones destinées à rester libres

 FOR Zones forestières

 ZJF Zones de jardin familiaux

 ZLSS Zones de loisirs sans séjour

 ZPARC Zones de parc

Zones superposées:

 Zones soumises à un plan directeur

Espaces ou zones définies en exécution d'autres dispositions

légal, réglementaire ou administrative (à titre indicatif):

 Zones protégées d'intérêt national

 Zones protégées d'intérêt communautaire et international - Réseau

 Natura2000

Le réseau de circulation (à titre indicatif):

 Lignes ferroviaires

Zones selon la loi modifiée ACDU 2004, régime 2017

Zones urbanisées ou destinées à être urbanisées

 HAB-1 r2017 HAB-1 r2017

 HAB-2 r2017 HAB-2 r2017

 BEP r2017 BEP r2017

Secteur et éléments protégés d'intérêt communal:

 Construction à conserver

Fond de plan

 Parcellaire

 Bâtiment existant

INDICE	DATE	COMMENTAIRES
A		
B		

MAÎTRE DE L'OUVRAGE
COMMUNE DE SCHIFFFLANGE



PROJET
MODIFICATION PARTIELLE «Ouest»

PLAN
PAG - SITUATION EXISTANTE ET PROJETÉE

BUREAU D'ÉTUDES

zimplan s.à r.l.
Urbanisme & Aménagement du Territoire

83, Parc d'Activités Capellen
L-8308 Capellen
Tel: +352 26 390-1
info@zimplan.lu
www.zimplan.lu



DESSINÉ PAR	AGR	FORMAT	DIN-A3 (297x420 mm)
VÉRIFIÉ PAR	HNR	ÉCHELLE	1:2.500
DATE	29.04.2020		0 25 50 m

FICHER Z:\Data\Schiffingen\05_ModPAG_PAPQE\20171029-ZP_ModPAG_Ouest\01_Plans\PDF

PLAN N° 20171029-ZP_ModPAG_SCHI_Ouest_01_Situation_existante_projétée

FOND DE PLAN © ORIGINE CADASTRE: DROITS RÉSERVÉS À L'ÉTAT DU GRAND DUCHÉ DE LUXEMBOURG - COPIE ET RÉPRODUCTION INTERDITES

