


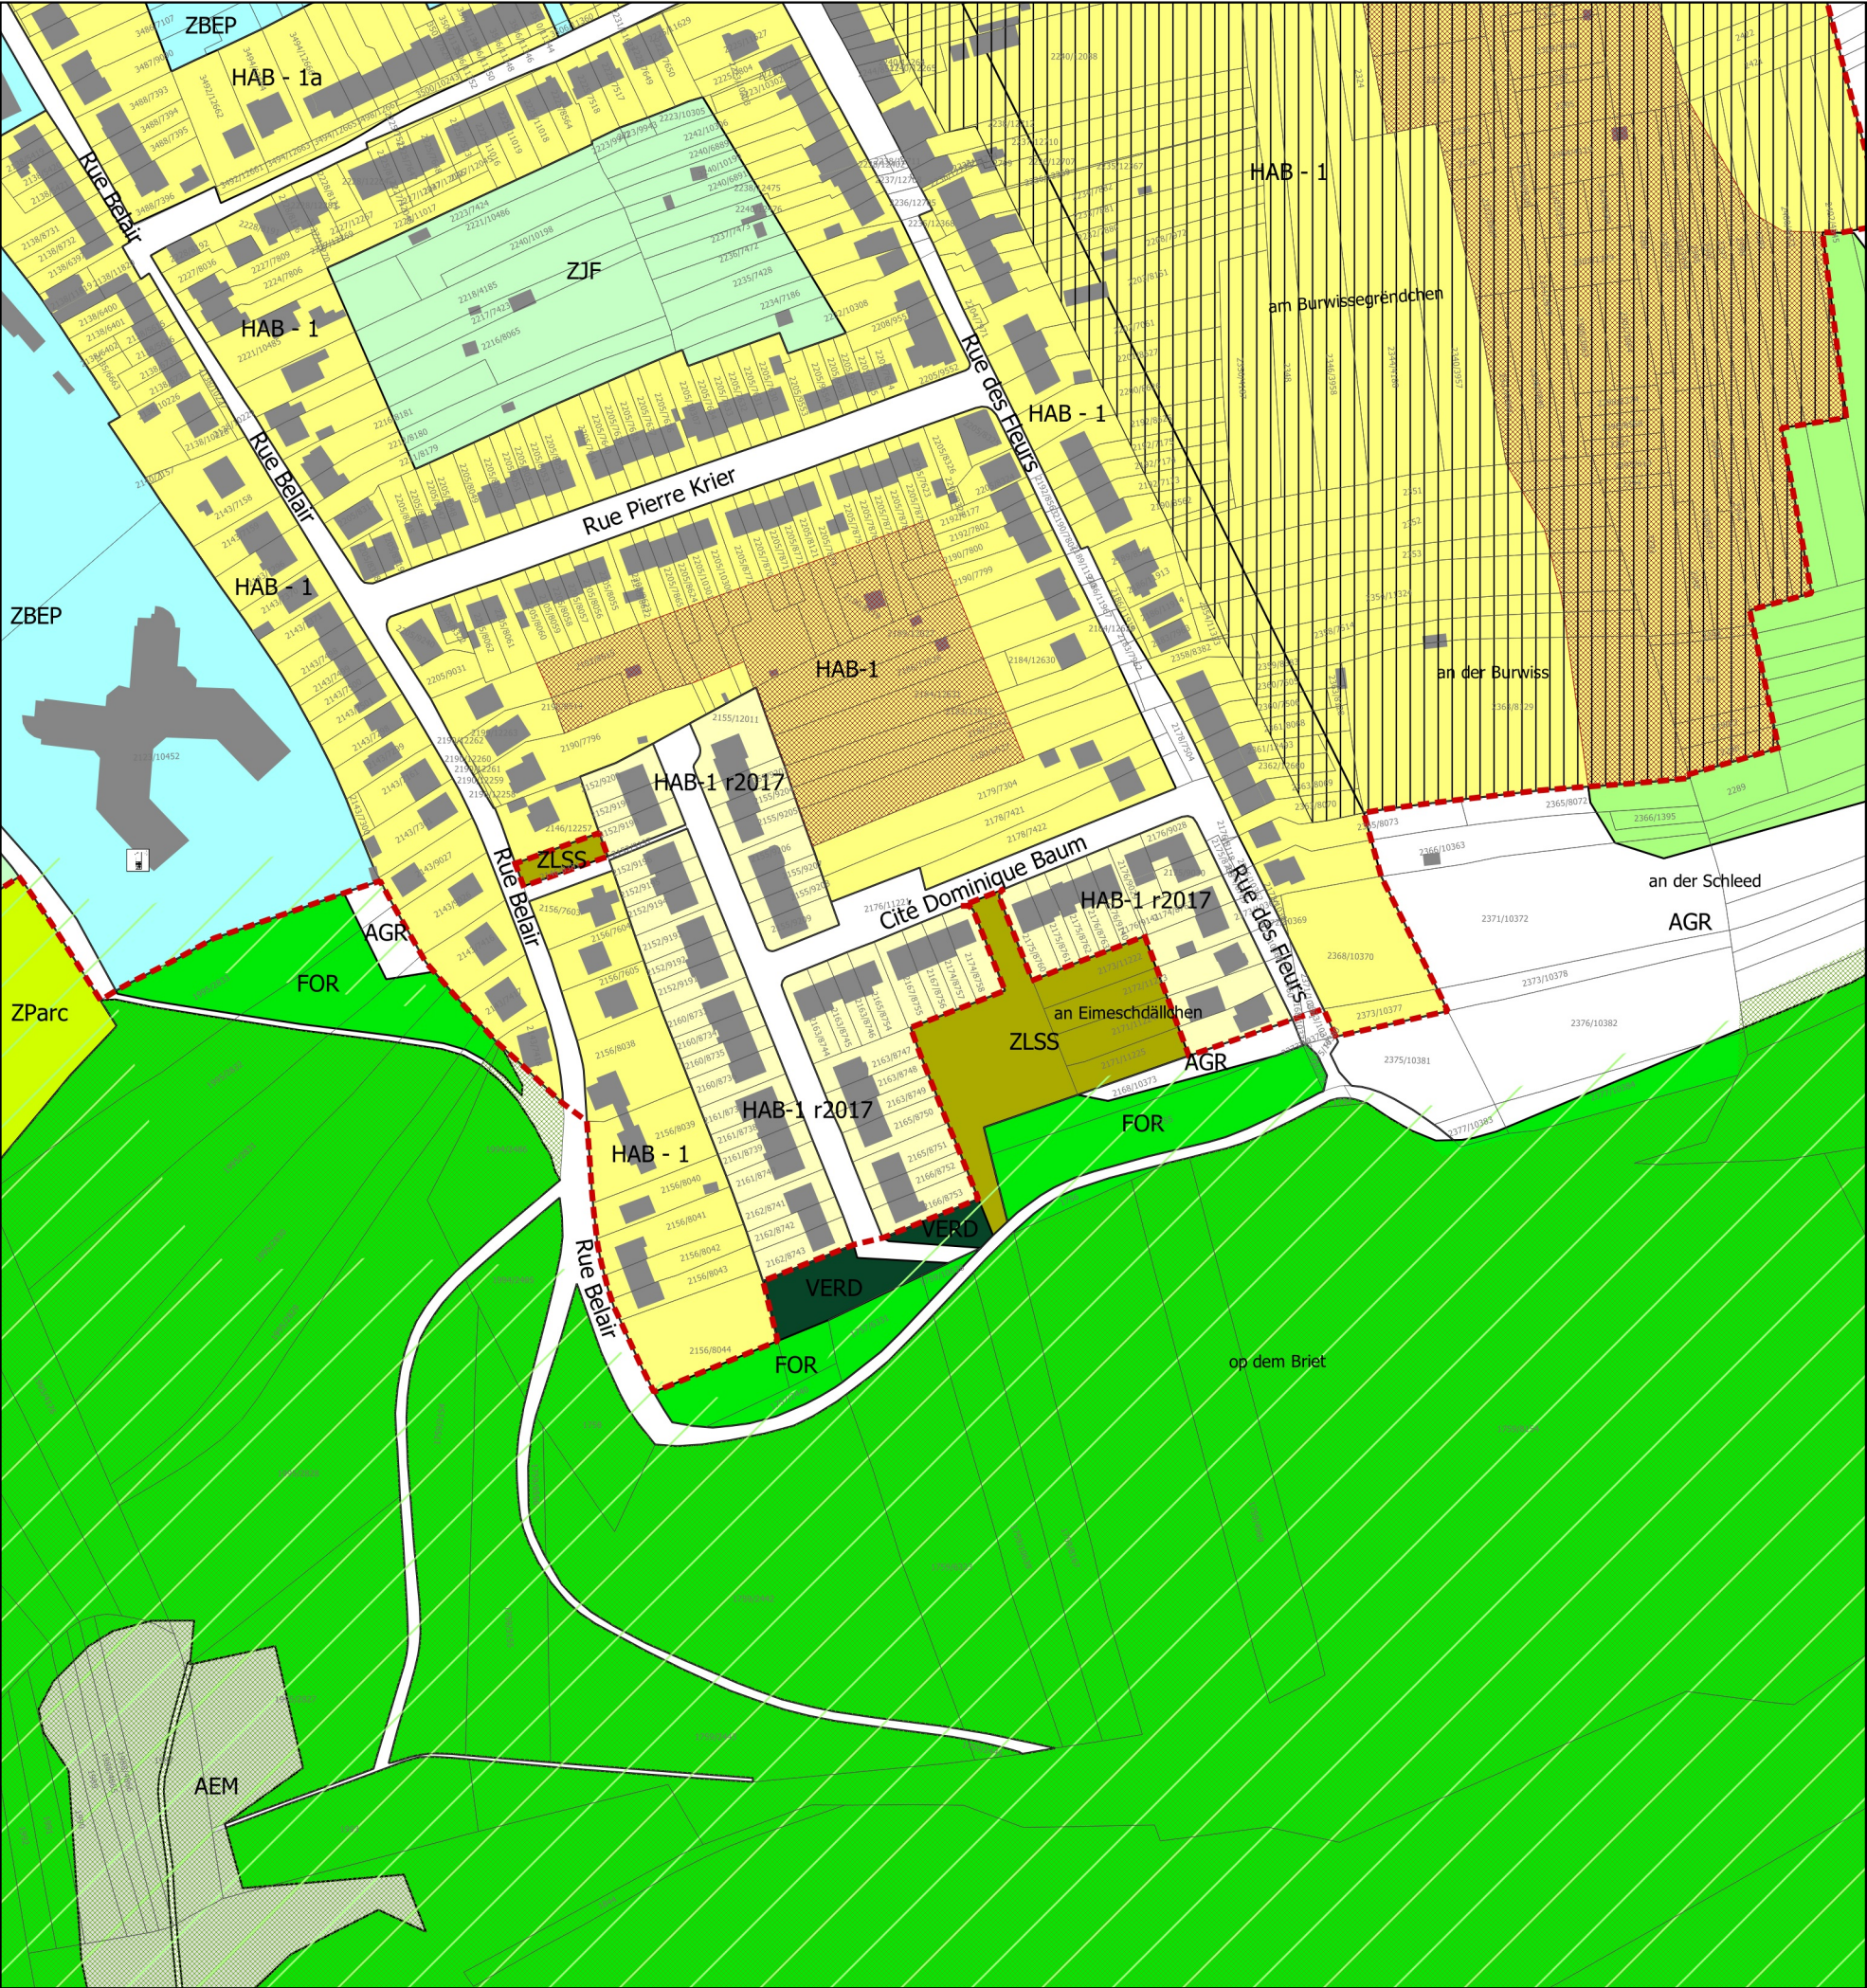

Légende

Périmètre d'agglomération

Zones selon la loi modifiée AC

Zones d'habitation 1

voir tableau en bas

Zones de bâtiments et d'équipements publics

Zones destinées à rester libres

Zones agricoles

Zones forestières

Zones de jardin familiaux

Zones de loisirs sans séjour

Zones de Parc

Zones d'isolement et de transition

Zones superposées

Zones soumises à un plan directeur

Zones de servitudes urbanisation

Espaces ou zones définies en exécution d'autres dispositions légales, réglementaires ou administratives (à titre indicatif):

Zones protégées d'intérêt communautaires et international - Réseau Natura 2000

Zones protégées d'intérêt national

Les éléments constitutifs des réseaux d'infrastructure techniques (à titre indicatif)

Antenne téléphonie mobile

Zones selon la loi modifiée AC

Zones urbanisées ou destinées à être urbanisées

Zone d'habitation 1

Zone de verdure

Fond de plan (PCN 10.01.2020)

Parcellaire

Bâtiments existants

MAÎTRE D'OUVRAGE

Administration communale de Schiffflange
11, Avenue de la Libération
L-3801 Schiffflange

MAÎTRE D'OEUVRE

zilmplan s.à r.l.

Urbanisme & Aménagement du Territoire

83, Parc d'Activités Capellen
L-8308 Capellen
Tel: +352 26 390 - 1
info@zilmplan.lu
www.zilmplan.lu

ISO 9001

ISO 14001

Date/Signature

CONSEIL COMMUNAL

COMMISSION D'AMENAGEMENT

MINISTERE DE L'INTERIEUR

MODIFICATIONS

INDICE	DATE	COMMENTAIRES
A		
B		
C		
D		

PROJET

Modification partielle du PAG « Cité Dominique Baum » à Schiffflange

OBJET

Demande d'approbation

PLAN

Partie graphique de la modification du PAG

DESSINÉ PAR

VKS

VÉRIFIÉ PAR

HNR

DATE

04.11.2021

FORMAT

595 x 297 mm

ÉCHELLE

1:2500

0 50 100 m

FICHER

R:\2017\20171031-ZP_ModPAG_Cité D Baum\D_Plans\PDF

PLAN N°

20171031-ZP_ModPAG_SCHIFF_Cité_Dominique_Baum_02_demande_d_approbation

FOND DE PLAN © ORIGINE CADASTRE: DROITS RÉSERVÉS À L'ÉTAT DU GRAND DUCHÉ DE LUXEMBOURG - COPIE ET RÉPRODUCTION INTERDITES

N