




Légende

- Périmètre d'agglomération modifié
- Zones selon la loi modifiée ACDU 2004, régime 2004**
- Zones urbanisées ou destinées à être urbanisées:**
- Zones d'habitation**
- HAB-1 Zones d'habitation 1
 - HAB-2 Zones d'habitation 2
- Zones mixtes**
- ZMC Zones mixtes à caractère central
 - ZMU Zones mixtes à caractère urbain
- Zones de bâtiments et d'équipements publics**
- ZBEP Zones de bâtiments et d'équipements publics
- Zones destinées à rester libres:**
- FOR Zones forestières
 - ZIF Zones de jardin familiaux
 - ZLSS Zones de loisirs sans séjour
 - AEM Anciennes exploitations minières à ciel ouvert
- Zones superposées**
- Zones de secteurs sauvegardés
 - Zones soumises à un plan directeur
 - Zones de servitudes urbanisation
- Espaces ou zones définies en exécution d'autres dispositions légales, réglementaires ou administratives (à titre indicatif):**
- Zones protégées d'intérêt national
 - Zones protégées d'intérêt communautaires et international -Réseau Natura 2000
 - Sites et monuments et ensembles classés
 - Sites archéologiques
- Le réseau de circulation (à titre indicatif)**
- Lignes ferroviaires
- Les éléments constitutifs des réseaux d'infrastructure techniques (à titre indicatif)**
- Antenne téléphonie mobile
 - Arrêts autobus
 - Gare
- Zones selon la loi modifiée ACDU 2004, régime 2011**
- Zones urbanisées ou destinées à être urbanisées:**
- Zone mixte urbaine r2011
- Zones ou espaces définis en exécution de dispositions légales ou réglementaires spécifiques relatives**
- à la protection des sites et monuments nationaux
- Zones selon la loi modifiée ACDU 2004, régime 2017**
- Zones urbanisées ou destinées à être urbanisées:**
- Zone d'habitation 1
 - Zone d'habitation 2
 - Zone mixte urbaine r2017
- Secteur et éléments protégés d'intérêt communal**
- Zone de servitude urbanisation type «Environnement construit»
- Construction à conserver**
- Fond de Plan (PCN 10.01.2020):**
- Parcellaire (PCN 10.01.2020)
 - Bâtiments existants (PCN 10.01.2020)

MAÎTRE D'OUVRAGE
Administration communale de Schiffflange
11, Avenue de la Libération
L-3801 Schiffflange

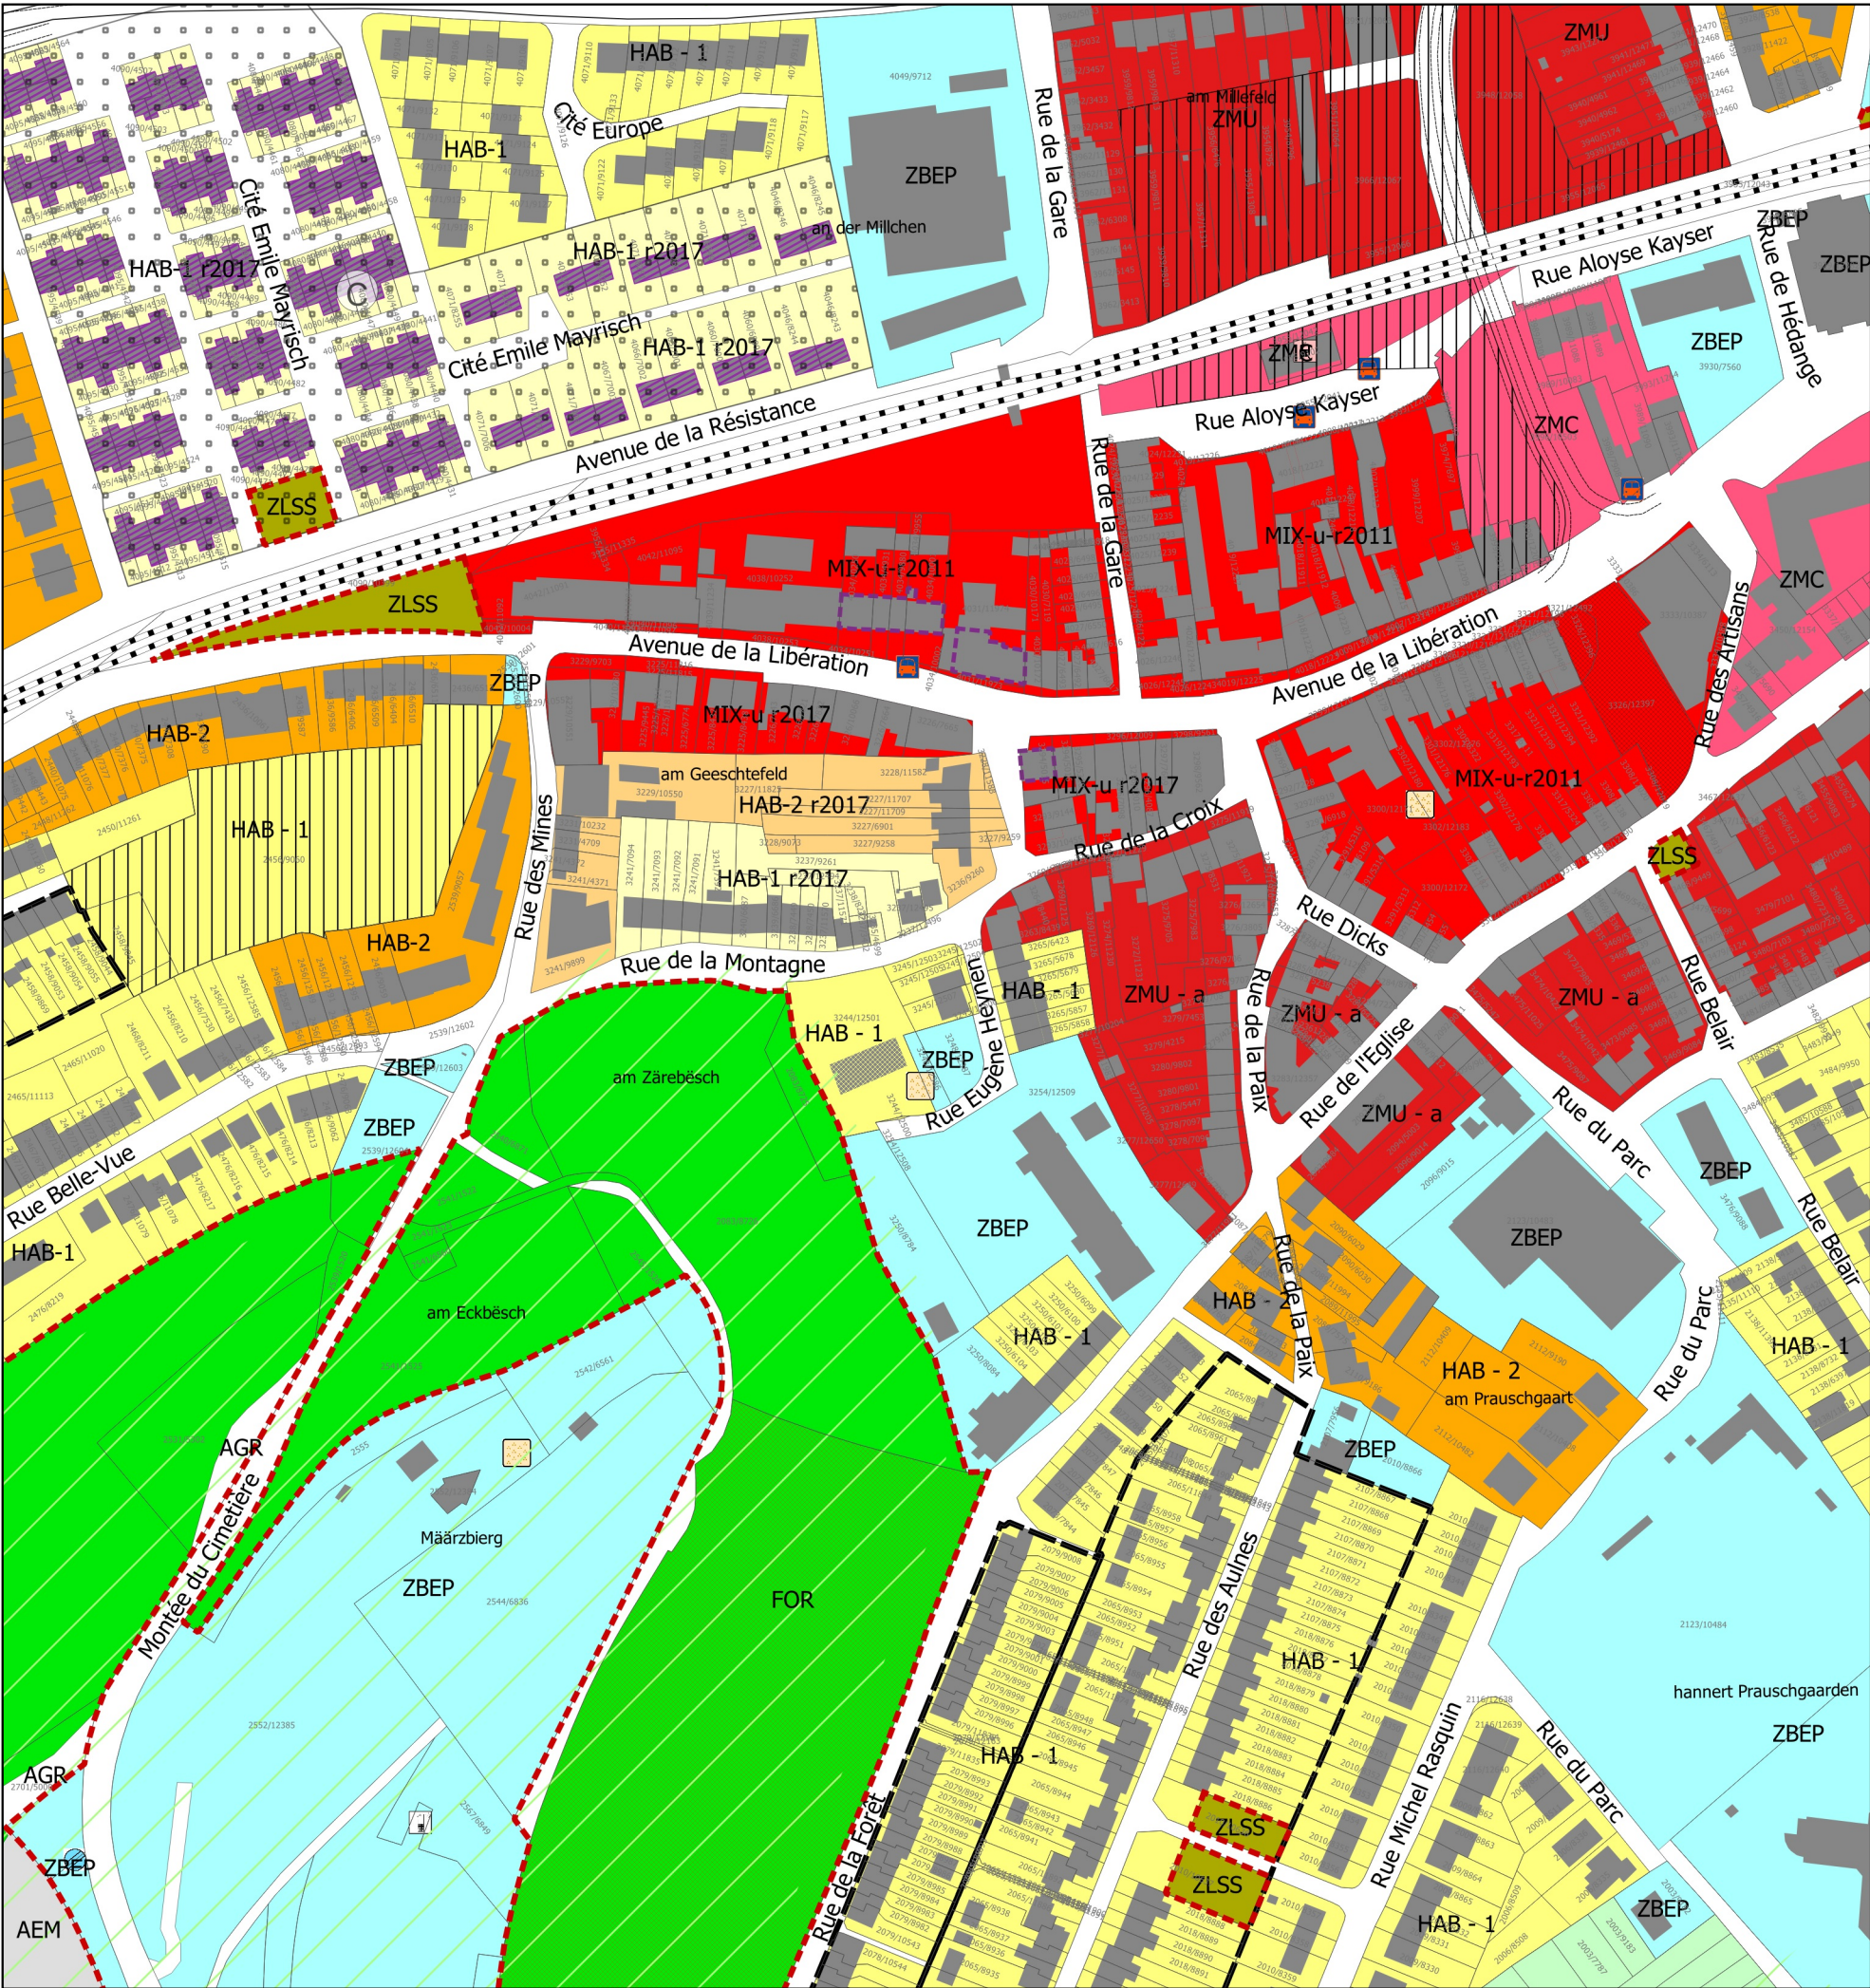

Date/Signature

MAÎTRE D'OEUVRE

zimplan s.à r.l.

Urbanisme & Aménagement du Territoire

4, rue Albert Simon
L-5315 Contzem
Tél: +352 26 390-1
info@zimplan.lu
www.zimplan.lu



Date/Signature

CONSEIL COMMUNAL

COMMISSION D'AMENAGEMENT

MINISTRE DE L'INTERIEUR

MODIFICATIONS

INDICE	DATE	COMMENTAIRES
A		
B		
C		
D		

PROJET

Modification partielle du PAG « Croix-Montagne-Mines »
à Schiffflange

OBJET

Demande d'approbation

PLAN

Partie graphique de la modification du PAG

DESSINÉ PAR	VKS	FORMAT	595 x 297 mm
VÉRIFIÉ PAR	HNR	ÉCHELLE	1:2500
DATE	04.01.2022		0 50 100 m
FICHER	P:\LP-SC\2020\20201509_ZP_Mod_PAG_C08_r_LibérationCroixMontagne\D_Plans		
PLAN N°	20201509_ZP_SCHI_ModPAG_CroixMontagneMines_demande_d_approbation		

FOND DE PLAN © ORIGINE CADASTRE: DROITS RÉSERVÉS À L'ÉTAT DU GRAND DUCHÉ DE LUXEMBOURG - COPIE ET RÉPRODUCTION INTERDITES

