


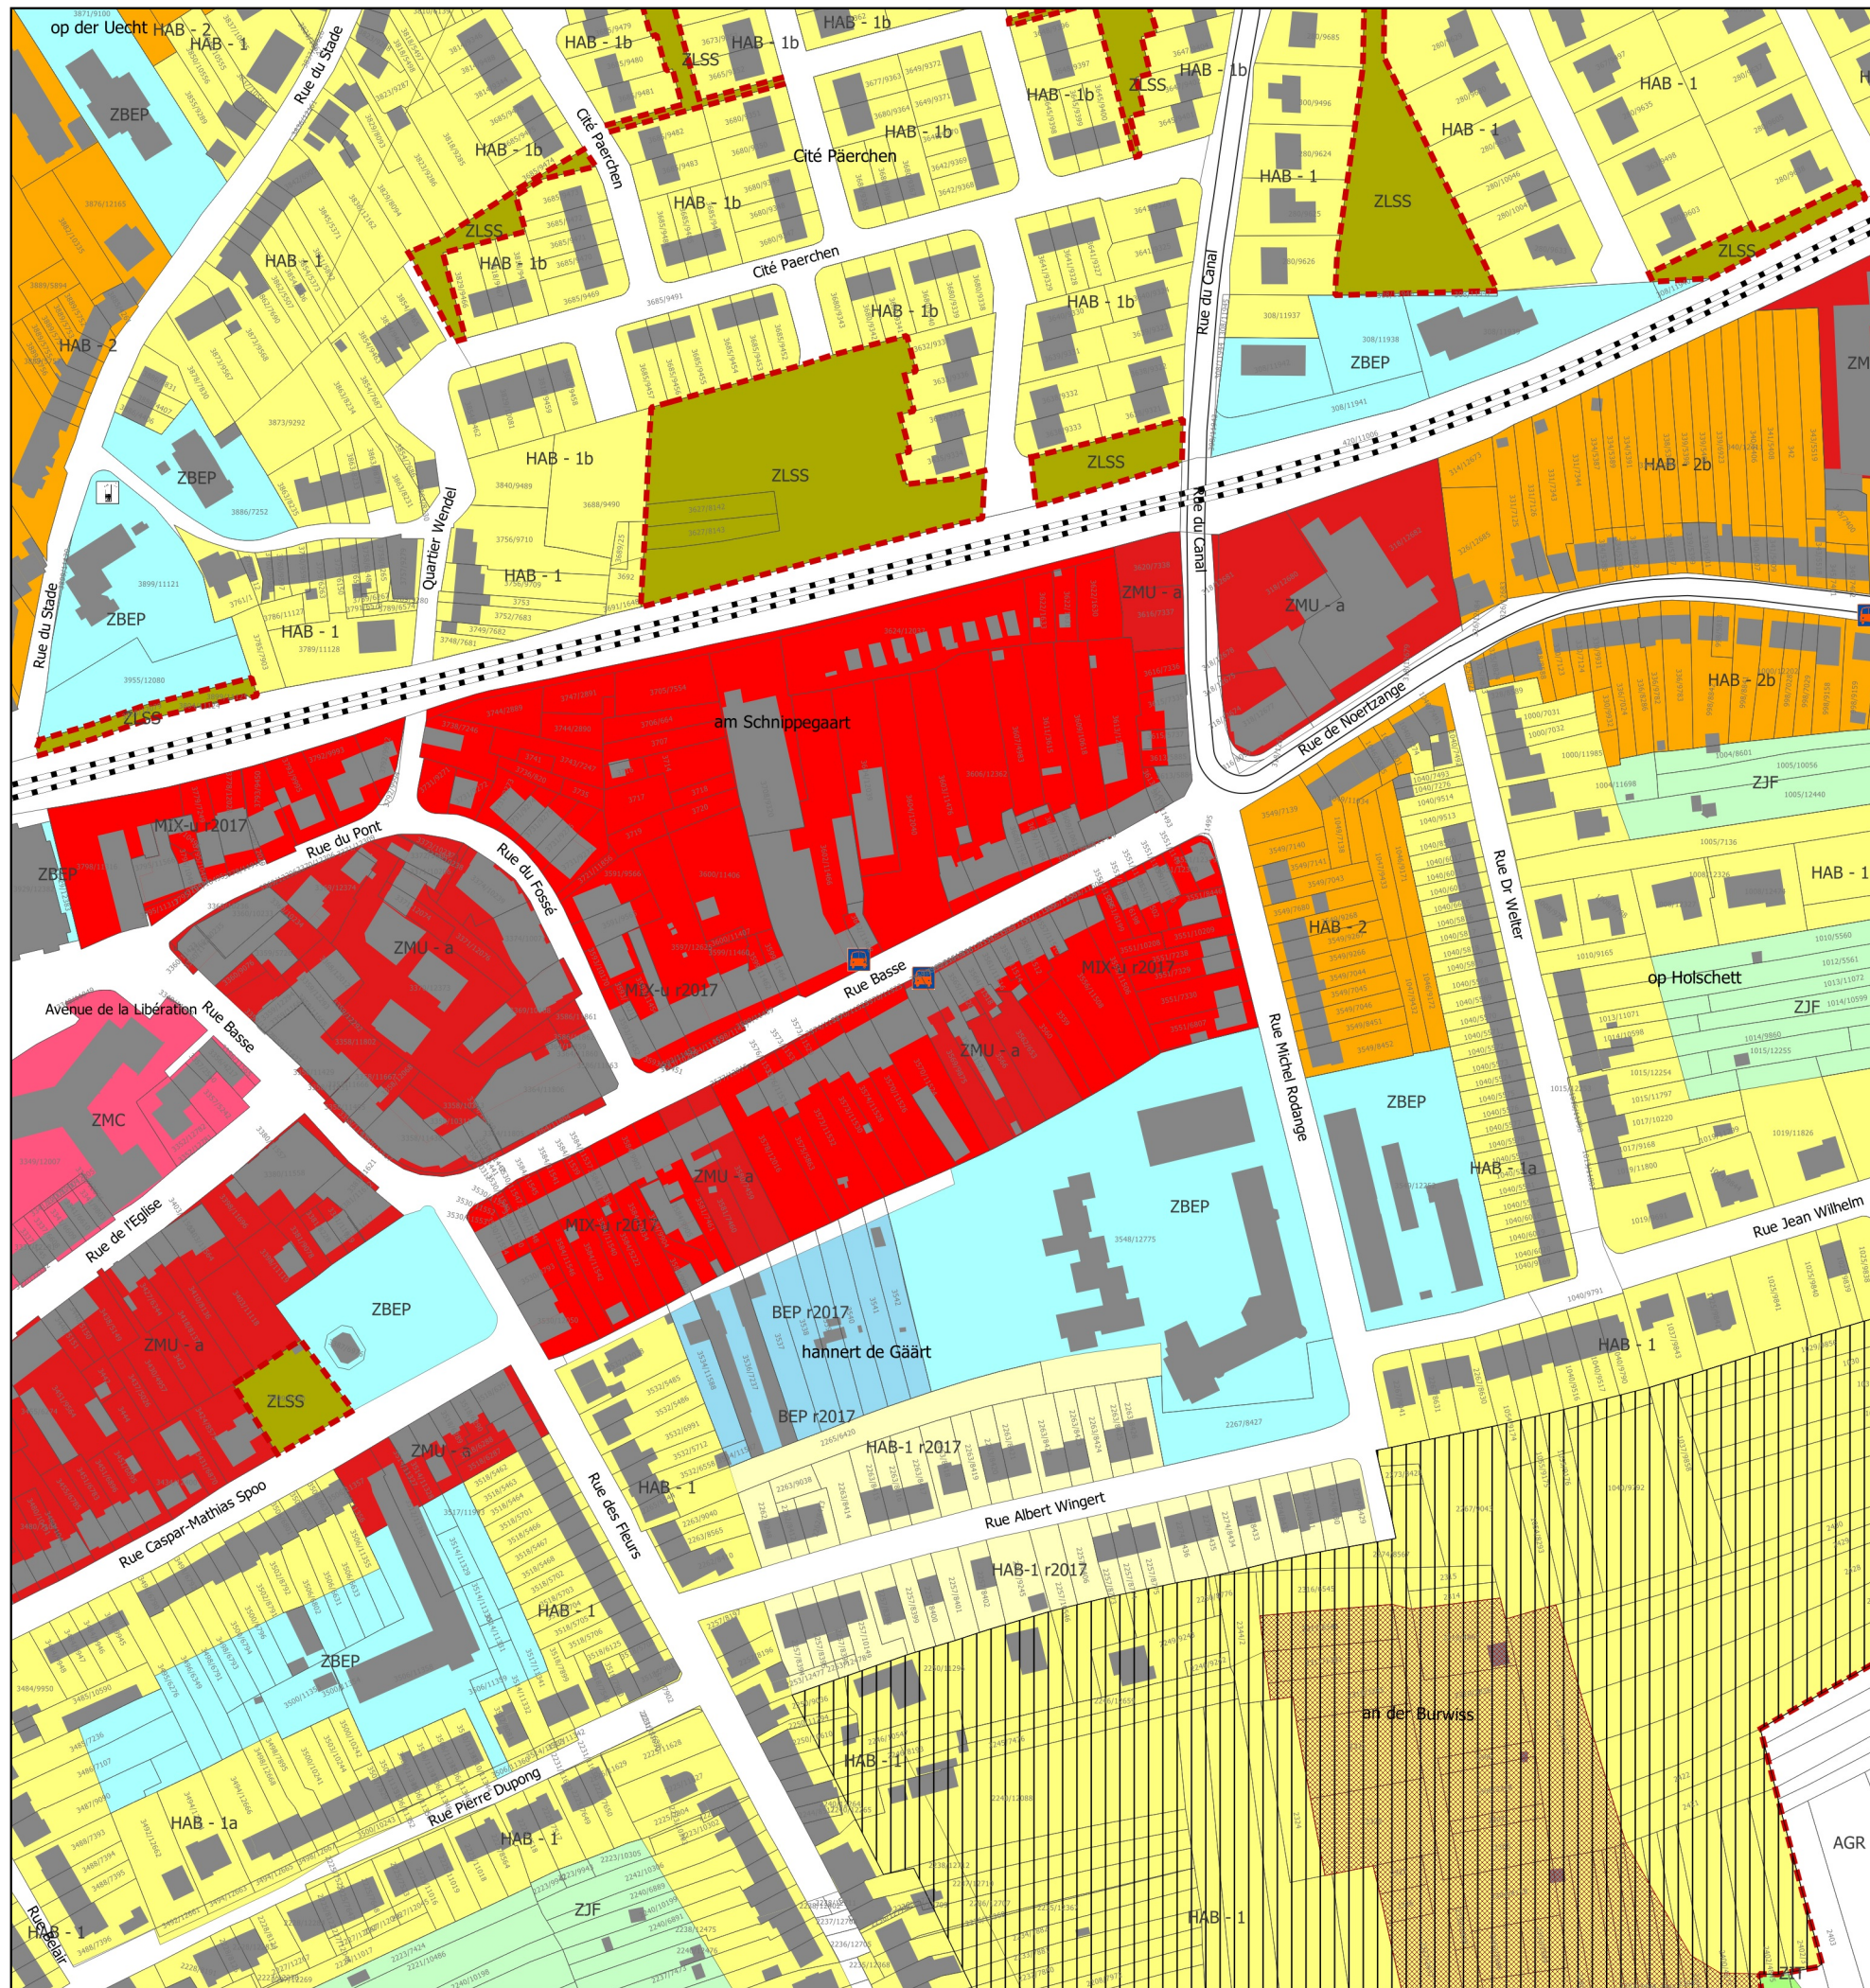

■ Bâtiments existants (PCN 10.01.2020)

MAÎTRE D'OUVRAGE Administration communale de Schiffflange 11, Avenue de la Libération L-3801 Schiffflange		 GEMENG SCHËFFLENG	Date/Signature
MAÎTRE D'OEUVRE zilmplan s.à r.l. Urbanisme & Aménagement du Territoire		4, rue Albert Simon L-5315 Contern Tel: +352 26 390-1 info@zilmplan.lu www.zilmplan.lu 	Date/Signature
CONSEIL COMMUNAL			
COMMISSION D'AMENAGEMENT		MINISTERE DE L'INTERIEUR	
MODIFICATIONS			
INDICE	DATE	COMMENTAIRES	
A			
B			
C			
D			
PROJET Modification partielle du PAG « Rue Basse, Rue du Fossé, Rue Albert Wingert » à Schiffflange OBJET Demande d'approbation PLAN Partie graphique de la modification du PAG			
DESSINÉ PAR VKS		FORMAT 595 x 297 mm	
VÉRIFIÉ PAR HNR		ÉCHELLE 1:2.500	
DATE 05.04.2023		050100 050100 050100	
FICHER P:\LP-SC\2020\20201511_ZP_Mod_PAG_E14_r_Basse_Fossé_Wingert\D_Plans			
PLAN N° 20201511_ZP_SCHIF_ModPAG_Basse_Fosse_Wingert_demande_d_approbation			
FOND DE PLAN © ORIGINE CADASTRE: DROITS RÉSERVÉS À L'ÉTAT DU GRAND DUCHÉ DE LUXEMBOURG - COPIE ET RÉPRODUCTION INTERDITES 			