





COUPE BB

1:250

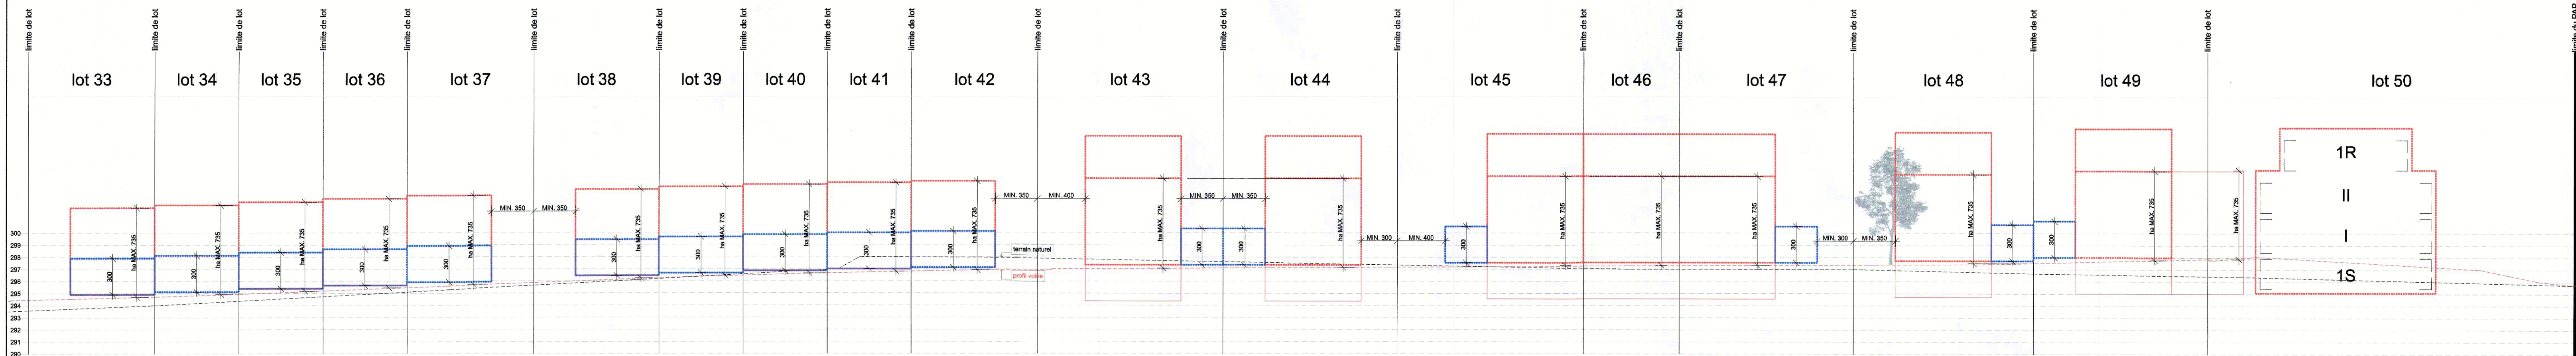

COUPE AA

1:250

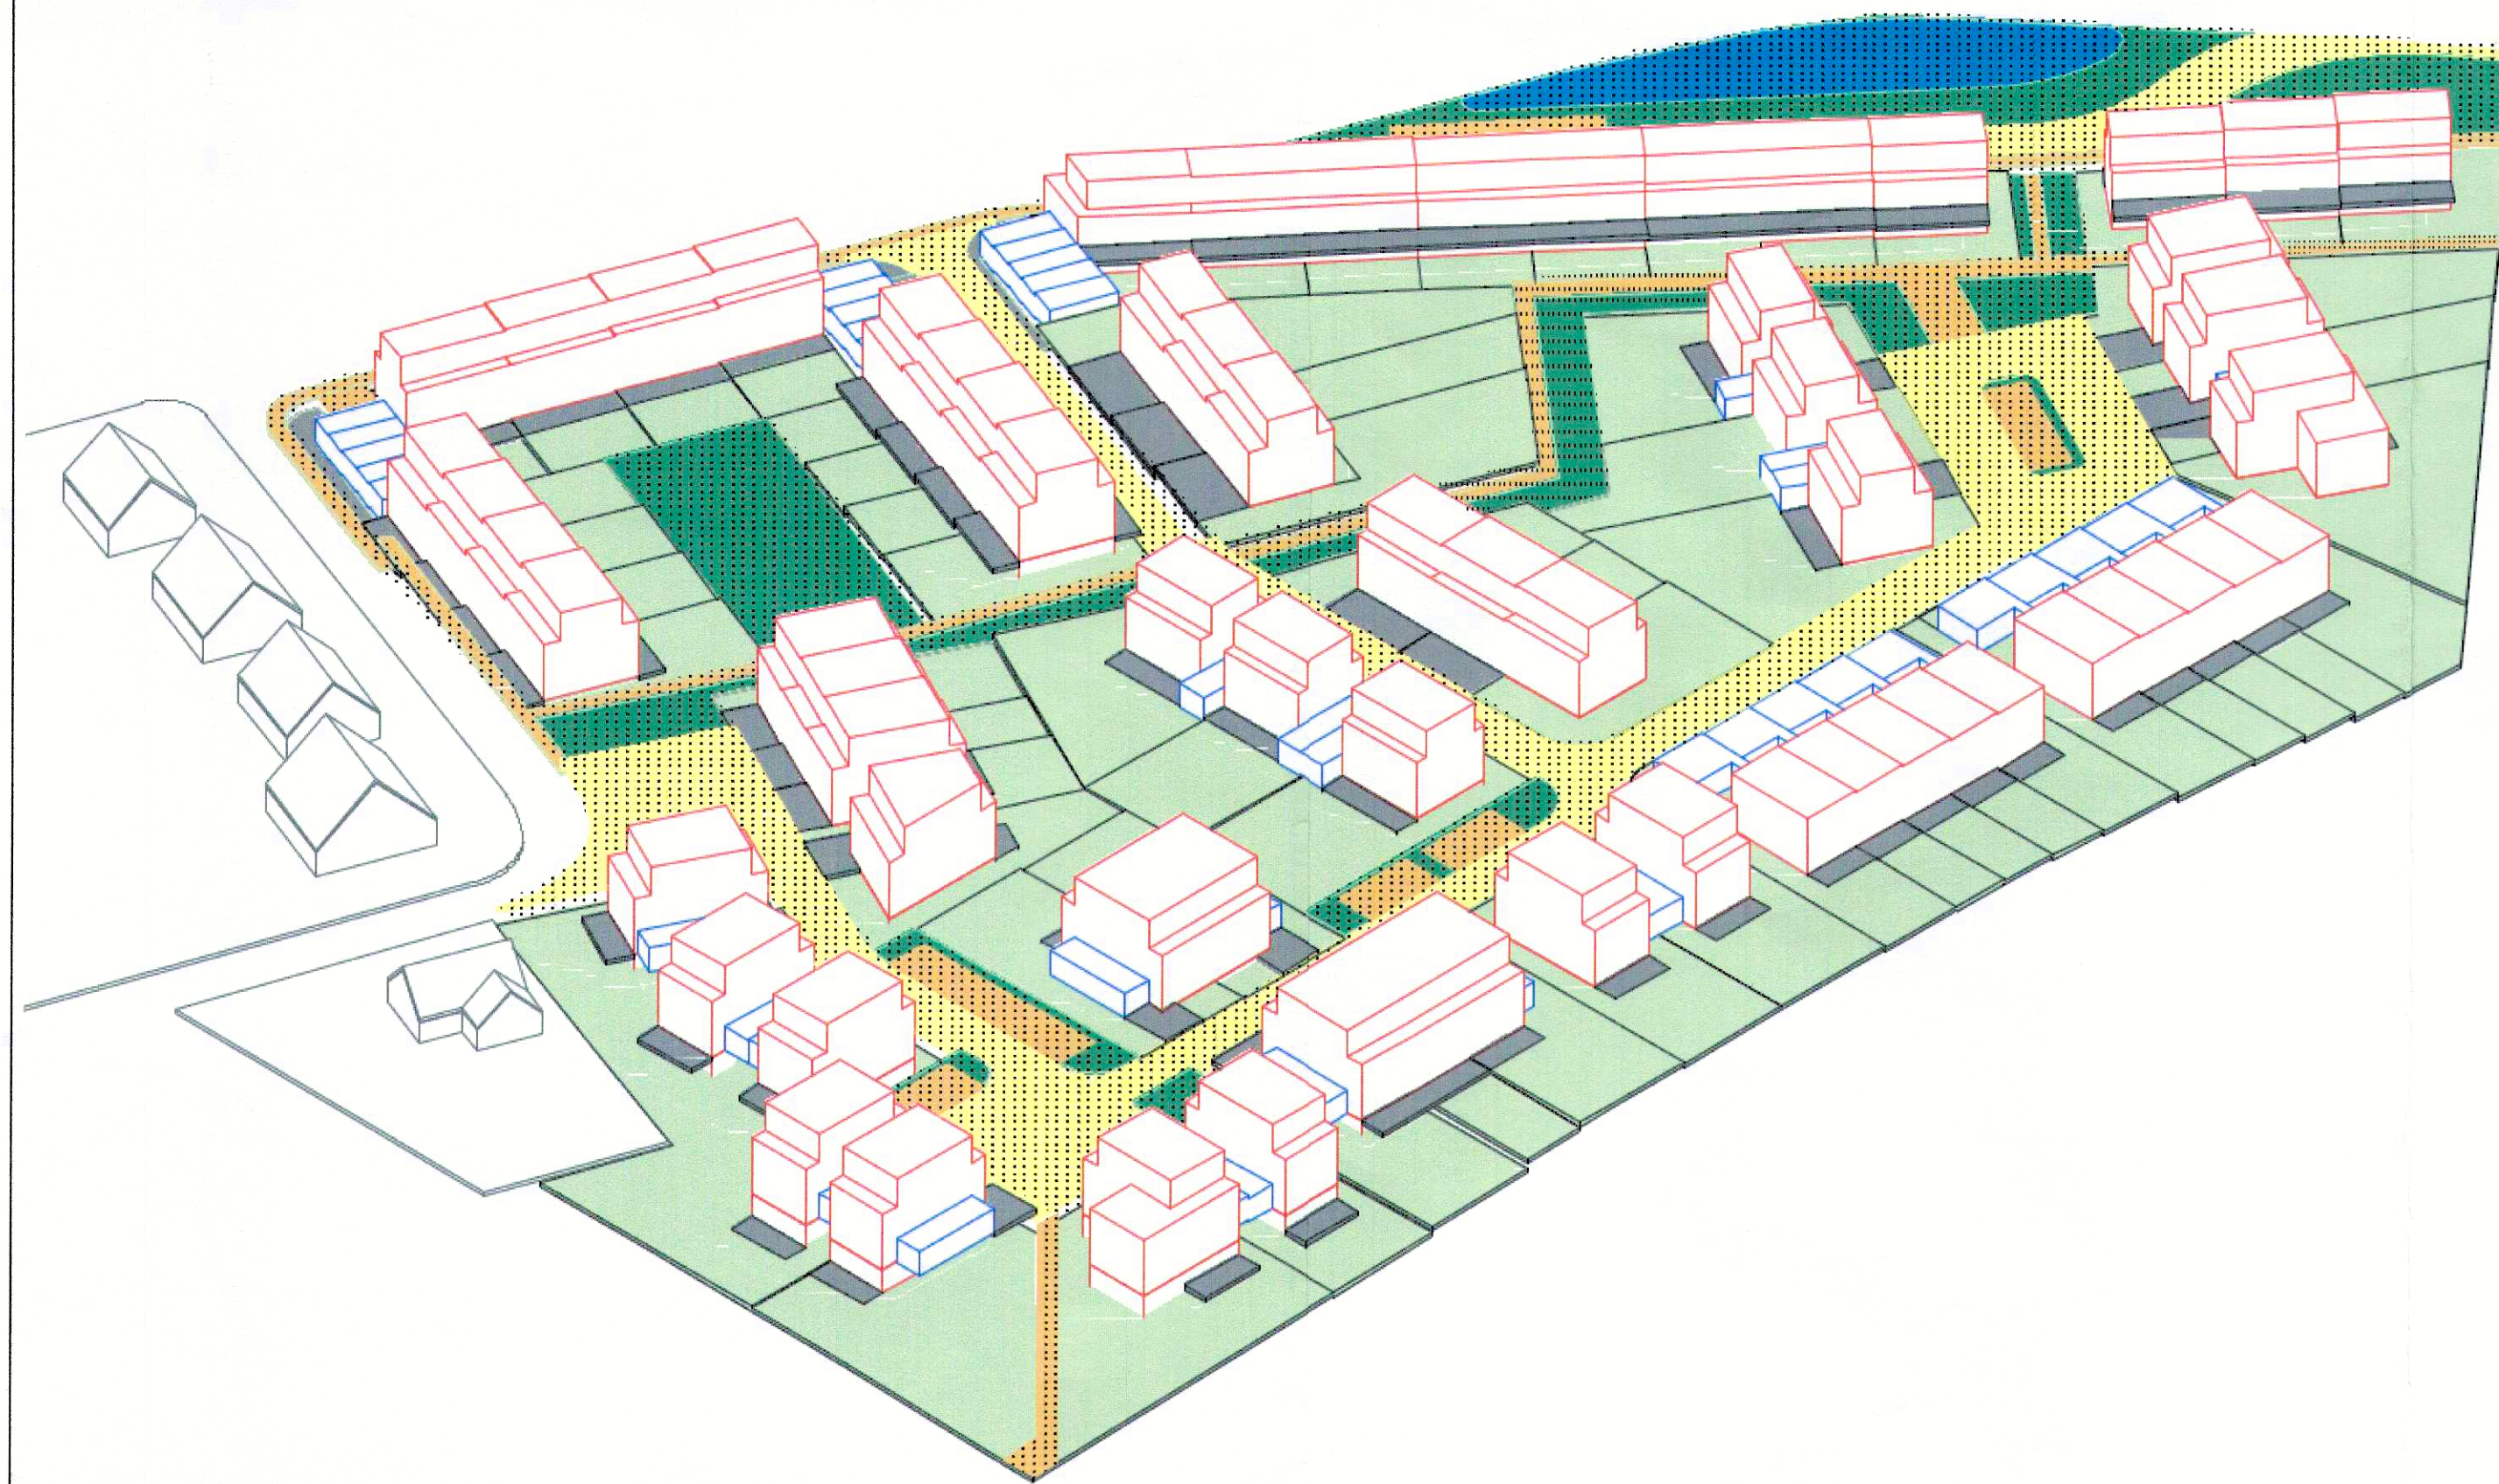

AXONOMETRIE

Vu et approuvé
 Schifflange, le 16.03.2018
 Le Conseil Communal.
 Référence: 18187/10C
 Le présent document appartient à ma décision
 d'approbation du: 20/03/2018
 Le Ministre de l'Intérieur
 Dan Kersch

Pauline
Catherine
Stéphane
Thomas
Guillaume
Stéphane

<p>E.urban s.à.r.l. 4, rue Mathias Weistroffer L-1898 Kockelscheuer G. - D. de Luxembourg Tél. (+352) 24 34 2002 Fax (+352) 24 34 2003 E-mail: info@eurpain.lu</p>	Maître de l'ouvrage: COSTANTINI PROMOTIONS S.à.r.l., A.C. Schifflange
	Objet: Projet p.p.p. Op'Saltgen à Schifflange
	Etat du projet: Demande d'autorisation
	Date: 09/03/2018
	Echelle: 1 / 250
Notice: D - modifications suite avis ministère	
Dessiné par: J.B. Gilles Ingelbert Administrateur	Contrôlé par: M.S.
COUPES ET AXONOMETRIE	

Tous droits réservés. Ce document ne peut être diffusé et/ou réutilisé sans l'autorisation écrite de l'auteur. Toute réimpression ou utilisation non autorisée sans le consentement de l'auteur est formellement interdite. Toute réimpression ou utilisation non autorisée sans le consentement de l'auteur est formellement interdite. Il est formellement interdit de reproduire ou de diffuser ce document sans l'autorisation écrite de l'auteur. Toute réimpression ou utilisation non autorisée sans le consentement de l'auteur est formellement interdite.