


COUPE AA' BIS SUR LA RUE DE L'EGLISE

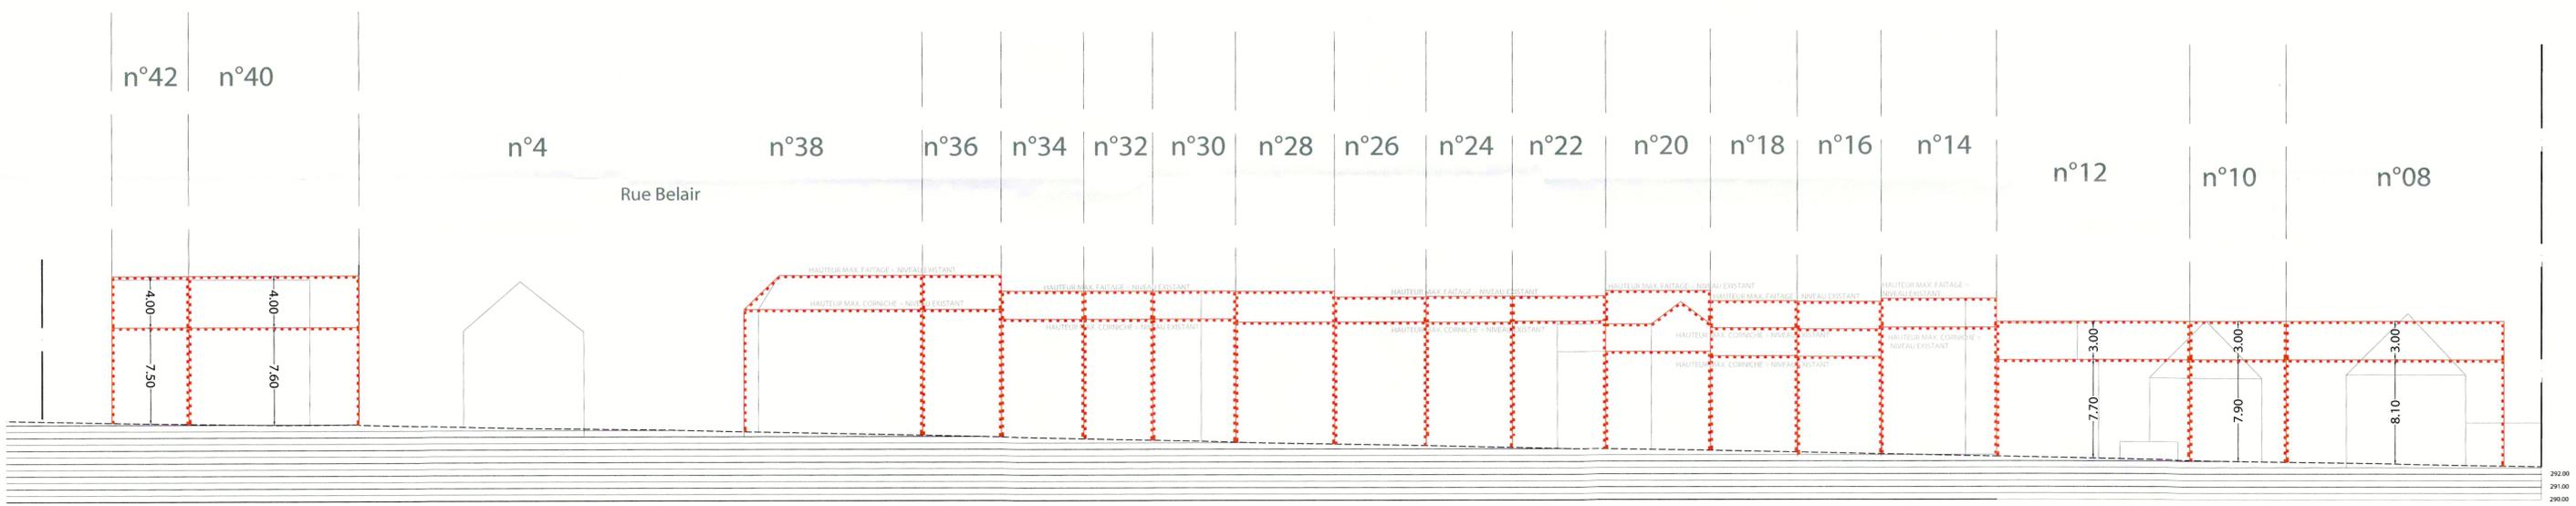

COUPE BB' SUR LA RUE C.M. SPOO

Vu et approuvé par le Conseil Communal Schiffflange, le 15.03.2024
Le Conseil Communal,

[Handwritten signatures]

MAITRE DE L'OUVRAGE: **Administration communal de Schiffflange**
B.P.11, Avenue de la Libération
L-3801 Schiffflange

PROJET: **Projet d'Aménagement Particulier Quartier Existant "Spoo"**
à Schiffflange svt avis n° 19625/10C

Reference: 19625/10C
Le présent document appartient à ma décision d'approbation du: 16/05/2024
Le Ministre des Affaires Intérieures
Echelle: 1 / 250 e Dessine: MM/SH Controle: Léon Gloden

IN PAP-QE "SPOO" à SCHIFFFLANGE modifié suivant avis n° 19625/10C

papaya
architectes et architectes papayages
12, avenue du Rocher/101
L-4361 Esch-sur-Alzette
T. +352 26 17 86
info@papaya.com

OBJET: **PARTIE GRAPHIQUE**
PLAN D'AMENAGEMENT PARTICULIER