LEGENDE

Zone selon le PAG de la Commune de Schifflange, dans laquelle est située le terrain du PAP

ZMC — Zones mixtes à caractère central

Délimitations

PAP — Délimitation du PAP

Délimitation des lots

Degré d'utilisation du sol

Voir le tableau « degré d'utilisation du sol » joint

Nombre d'étages pleins

Voir le tableau « degré d'utilisation du sol » joint

Hauteur des constructions

Voir le tableau « degré d'utilisation du sol » joint

Types et dispositions des constructions

Voir le tableau « degré d'utilisation du sol » joint

Types et nombres de logements

Voir le tableau « degré d'utilisation du sol » joint

Formes des Toitures

Orientation du faîte

tp — toiture plate

tx (y%-z%) — toiture à x versants, degré d'inclinaison

Gabarit des immeubles

Alignement obligatoire des constructions destinées au séjour prolongé

Limites de surfaces constructibles pour constructions destinées au séjour prolongé

Alignement obligatoire pour dépendances

Limites de surfaces constructibles pour dépendances

Limites de surfaces constructibles pour constructions souterraines

Limites de surfaces constructibles pour avant-corps

Espaces extérieurs privés et publics

Evp — Espace vert privé

Espace extérieur pouvant être scellé

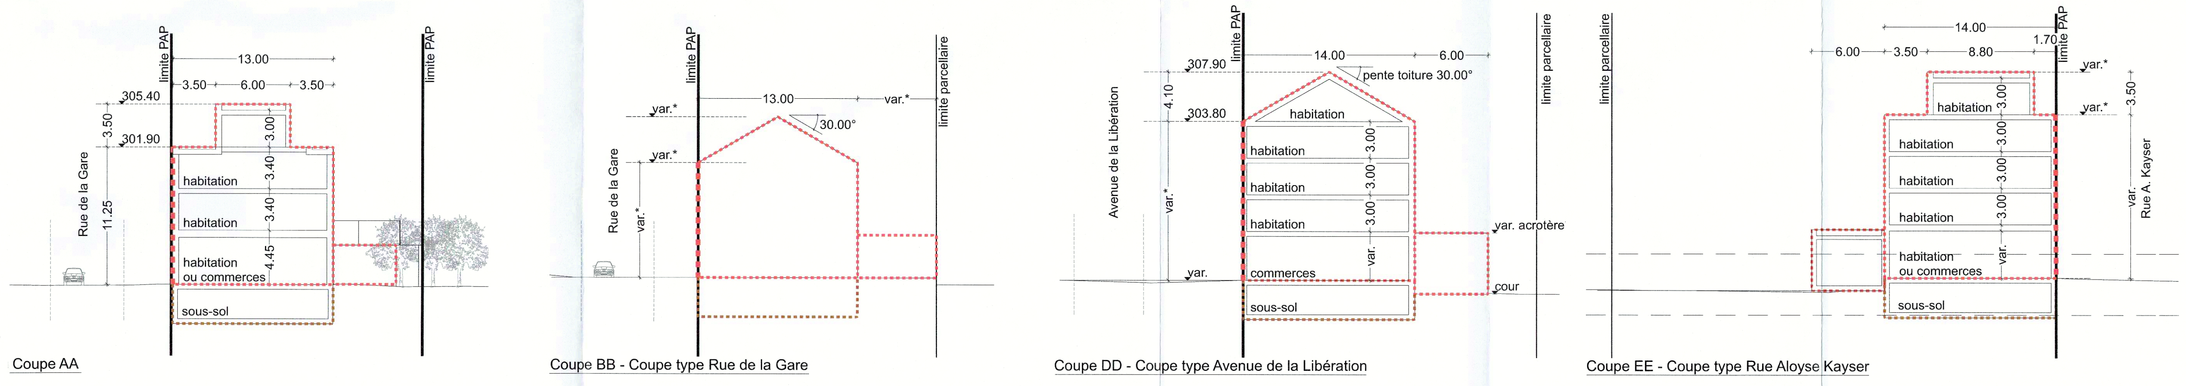

Coupe AA

Coupe BB - Coupe type Rue de la Gare

Coupe DD - Coupe type Avenue de la Libération

Coupe EE - Coupe type Rue Aloyse Kayser

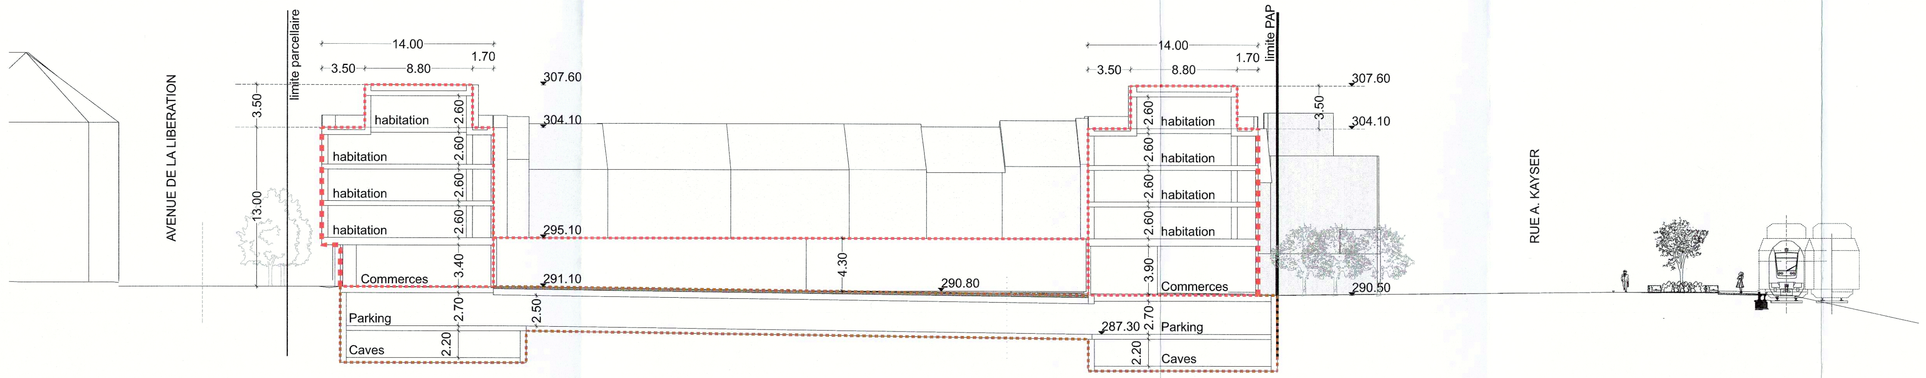

Coupe CC

NOTES:
Les termes marqués par une étoile « * » sont définis dans le tableau "Degré d'utilisation du sol"

Référence: 17693/10c
Le présent document appartient à ma décision d'approbation du: 07.07.2017
Le Ministre de l'Intérieur
Dan KERSCH

Commune de Schifflange

DIANE HEIREND architecture & urbanisme

Ministère de l'Intérieur

PAP Centre - Partie graphique - version coordonnée octobre 2016			-
Contenu / Inhalt		Numéro dessin / Zeichnung-Nummer	Indice / Index
PAP Centre			1204
Projet / Projekt			Numéro projet / Projektnummer
Commune de Schifflange			Schifflange
Maître d'ouvrage / Bauherrschaft			Adresse
PAP	OR	1:250	24.10.2016
Phase projet / Projektphase	Dessiné par / Planverfasser	Echelle / Massstab	Date / Datum

DIANE HEIREND
ARCHITECTURE & URBANISME
15, Rue Dicks L-1417 Luxembourg Tél: (+352)485787-1 Fax: (+352)29.90.57 e-mail: info@dianeheirend.com