



INFORMATIONS COMPLÉMENTAIRE

Cotations

— 5.00 — dimensionnement des immeubles

— 5.00 — reculs des immeubles

Représentations

 E-E' indication des coupes

LEGENDE COMPLEMENTAIRE

Délimitation du PAP et des zones du PAG

----- Courbes de niveau
----- terrain existant

I, II, III, ... nombre de niveaux pleins
+1, 2, ...R nombre d'étages en retrait

Hauteur des constructions
hc-x hauteur à la corniche de x mètres

Types, dispositions et nombre des constructions

Types et nombre de logements
x-u x logements de type unifamilial

Forme des toitures

Gabarit des immeubles (plan / coupes)

..... limites de surfaces constructibles pour dépendances
 limites de surfaces constructibles pour constructions souterraines

 lot projeté

min x% pourcentage minimal en surface construite brute à dédier au logement par construction

x% y% pourcentage minimal et maximal en surface construite brute de logement par construction

■ espace vert privé
■ espace vert public

 voie de circulation motorisée
 espace pouvant être dédié au stationnement

Plantations et murets

Servitudes Infrastructures techniques

 servitude de passage
 élément bâti ou naturel à sauvegarder
 canalisation pour eaux usées
 fossé ouvert pour eaux pluviales

MAÎTRE DE L'OUVRAGE : **Administration communal de Schiffflange**


	L-3801 Schiffslänge
PROJET :	Projet d'Aménagement Particulier

à Schiffflange


	ÖZET :	
---	--------	--

12, avenue du Rock'n'Roll
L-8361 Esch-sur-Alzette
T. +352 36 17 04

Population		
------------	--	--

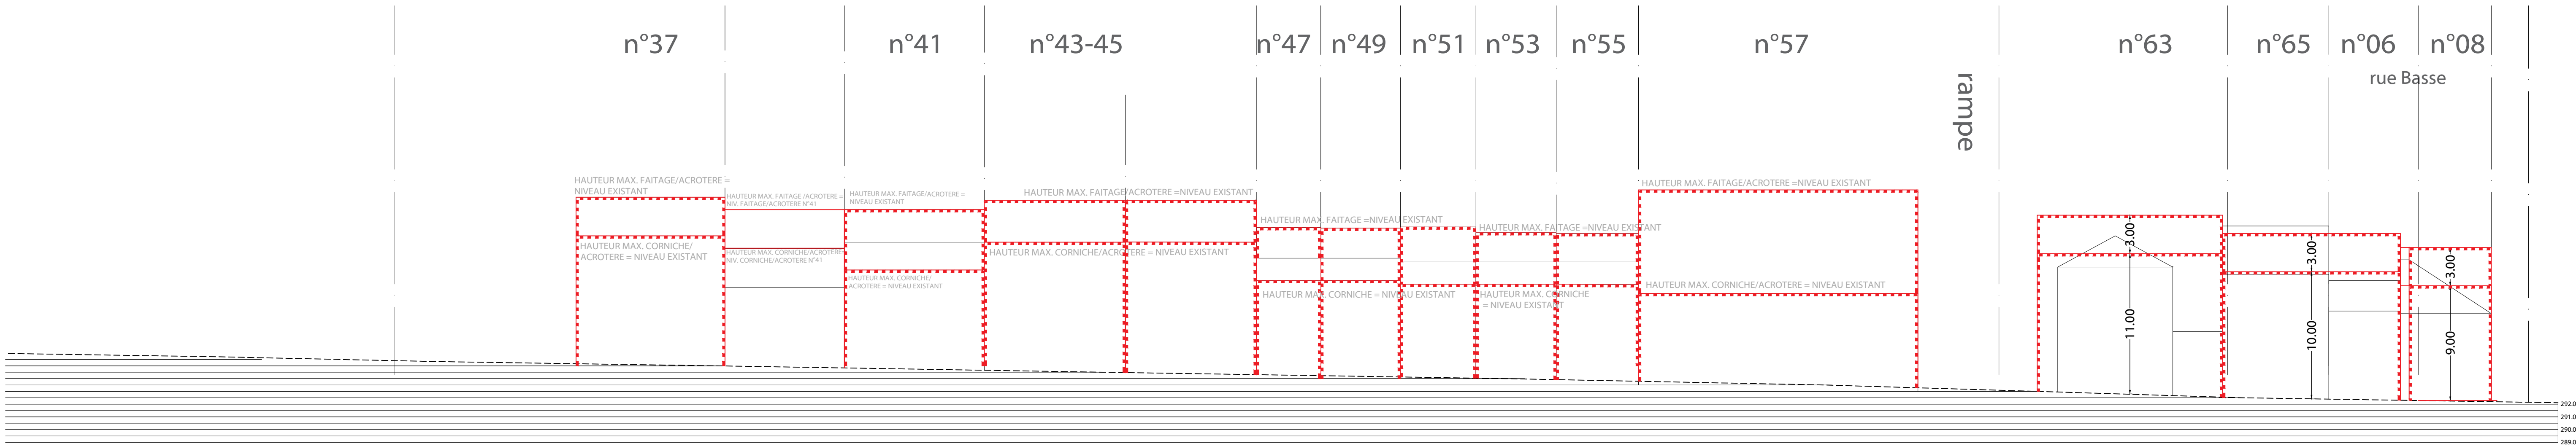

COUPE AA' BIS SUR LA RUE DE L'EGLISE

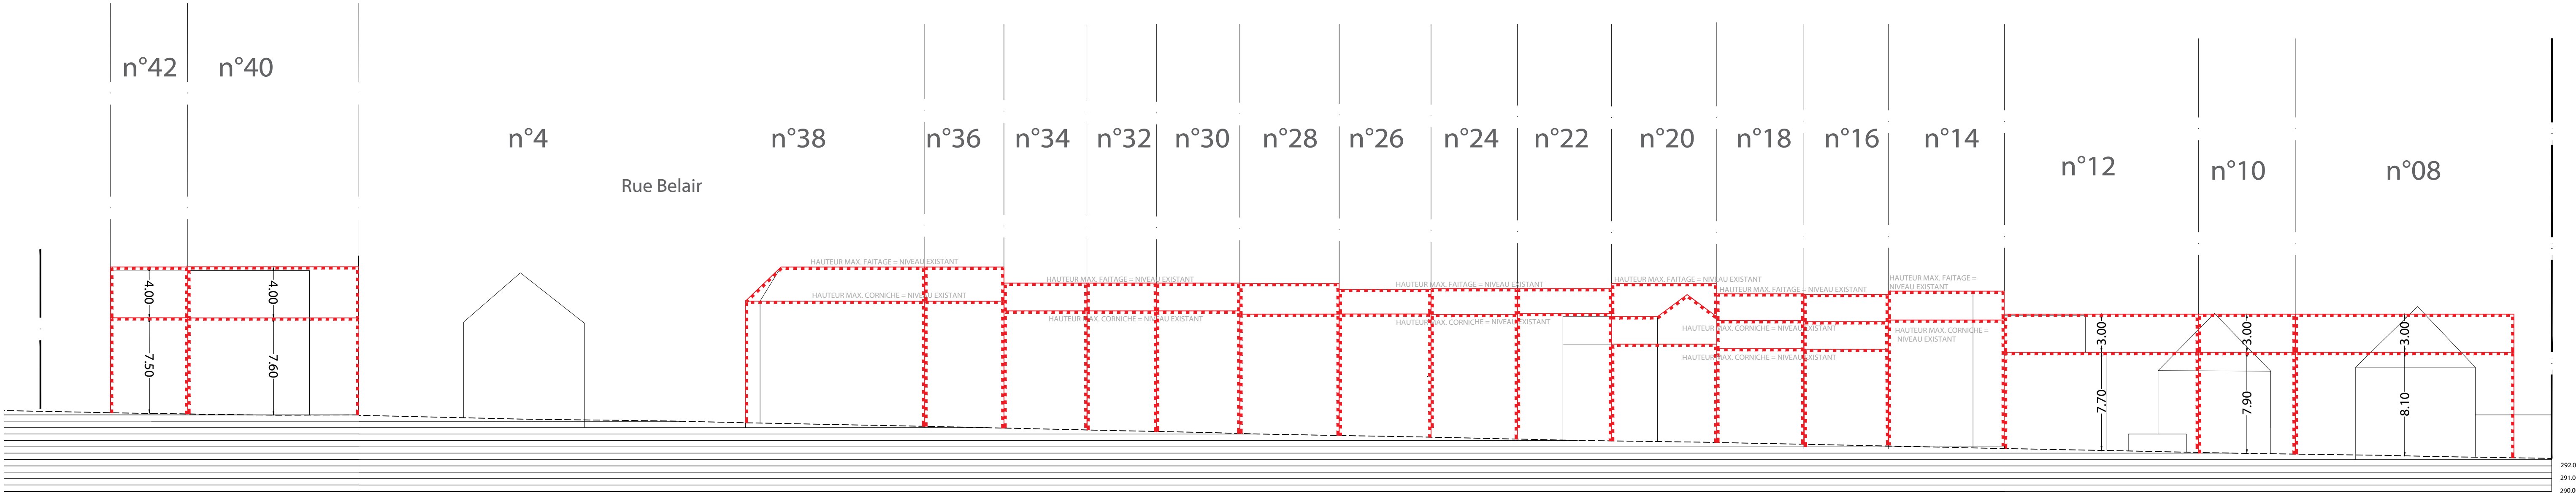

COUPE BB' SUR LA RUE C.M. SPOO

MAITRE DE L'OUVRAGE :		Administration communal de Schiffflange B.P.11, Avenue de la Libération L-3801 Schiffflange	
PROJET :		Projet d'Aménagement Particulier Quartier Existant "Spoo" à Schiffflange	
ECHELLE :	1 / 250 e	DESSINE :	MM/SH
CONTROLE :	PA	DATE :	06 mars 2023