

**INFORMATIONS COMPLÉMENTAIRE**

Représentation schématisée du degré d'urbanisation par les couleurs.


**Délimitation du PAP et des zones du PAG**  
 - --- délimitation du PAP  
 - --- délimitation des zones du PAG

**Courbes de niveau**  
 - --- terrain existant  
 - --- courbes de niveau

**Nombre de niveaux**  
 U, L, R... nombre de niveaux plans  
 +1, 2, R... nombre d'étages en rez-de-chaussée  
 +1, 2, C... nombre de niveaux sous combles  
 +1, 2, S... nombre de niveaux sous-sol

**Hauteur des constructions**  
 H... hauteur des constructions

**Types, dispositions et nombre des constructions**  
 - --- construction individuelle  
 - --- construction collective  
 - --- construction mixte

**Types et nombre de logements**  
 - --- logement individuel  
 - --- logement collectif  
 - --- logement mixte

**Forme des toitures**  
 TP... toiture plate  
 TP... orientation de la façade

**Gabarit des immeubles (plan / coupes)**  
 - --- alignement obligatoire pour constructions destinées au séjour protégé  
 - --- limites de surfaces constructibles pour constructions destinées au séjour protégé

**Délimitation des lots / flots**  
 - --- lots projetés  
 - --- lots existants

**Degré de mixité des fonctions**  
 - --- mixité des fonctions  
 - --- zone résidentielle  
 - --- zone commerciale

**Espaces extérieurs privés et publics**  
 - --- espace vert privé  
 - --- espace vert public  
 - --- voie de circulation de type zone résidentielle ou zone de rencontre  
 - --- chemin piéton / piste cyclable / zone piétonne

**Plantations et murets**  
 - --- plantation  
 - --- muret

**Servitudes**  
 - --- servitude de type accessoire  
 - --- servitude de type principale  
 - --- servitude de type mixte

**Infrastructures techniques**  
 - --- infrastructure technique  
 - --- infrastructure technique

**Legende officielle**  
 - --- surface verte scellée par des constructions souterraines  
 - --- dimensionnement des immeubles  
 - --- reculs des immeubles  
 - --- Représentations  
 - --- Indication des coupes  
 - --- Indication numéro lot et surface

**Legende officielle**  
 - --- Espaces extérieurs privés  
 - --- Protection  
 - --- Cotations  
 - --- Représentations

Administration communale de Schiffflange  
 B.P. 11, Avenue de la Libération  
 L-3801 Schiffflange

Projet d'Aménagement  
 Quartier Existant "C"  
 à Schiffflange

MAÎTRE DE L'OUVRAGE  

PROJET  

SCHELLE  
 1/250 e - 1/500 e

DATE  
 27.02.2024

PLAN  
 PA



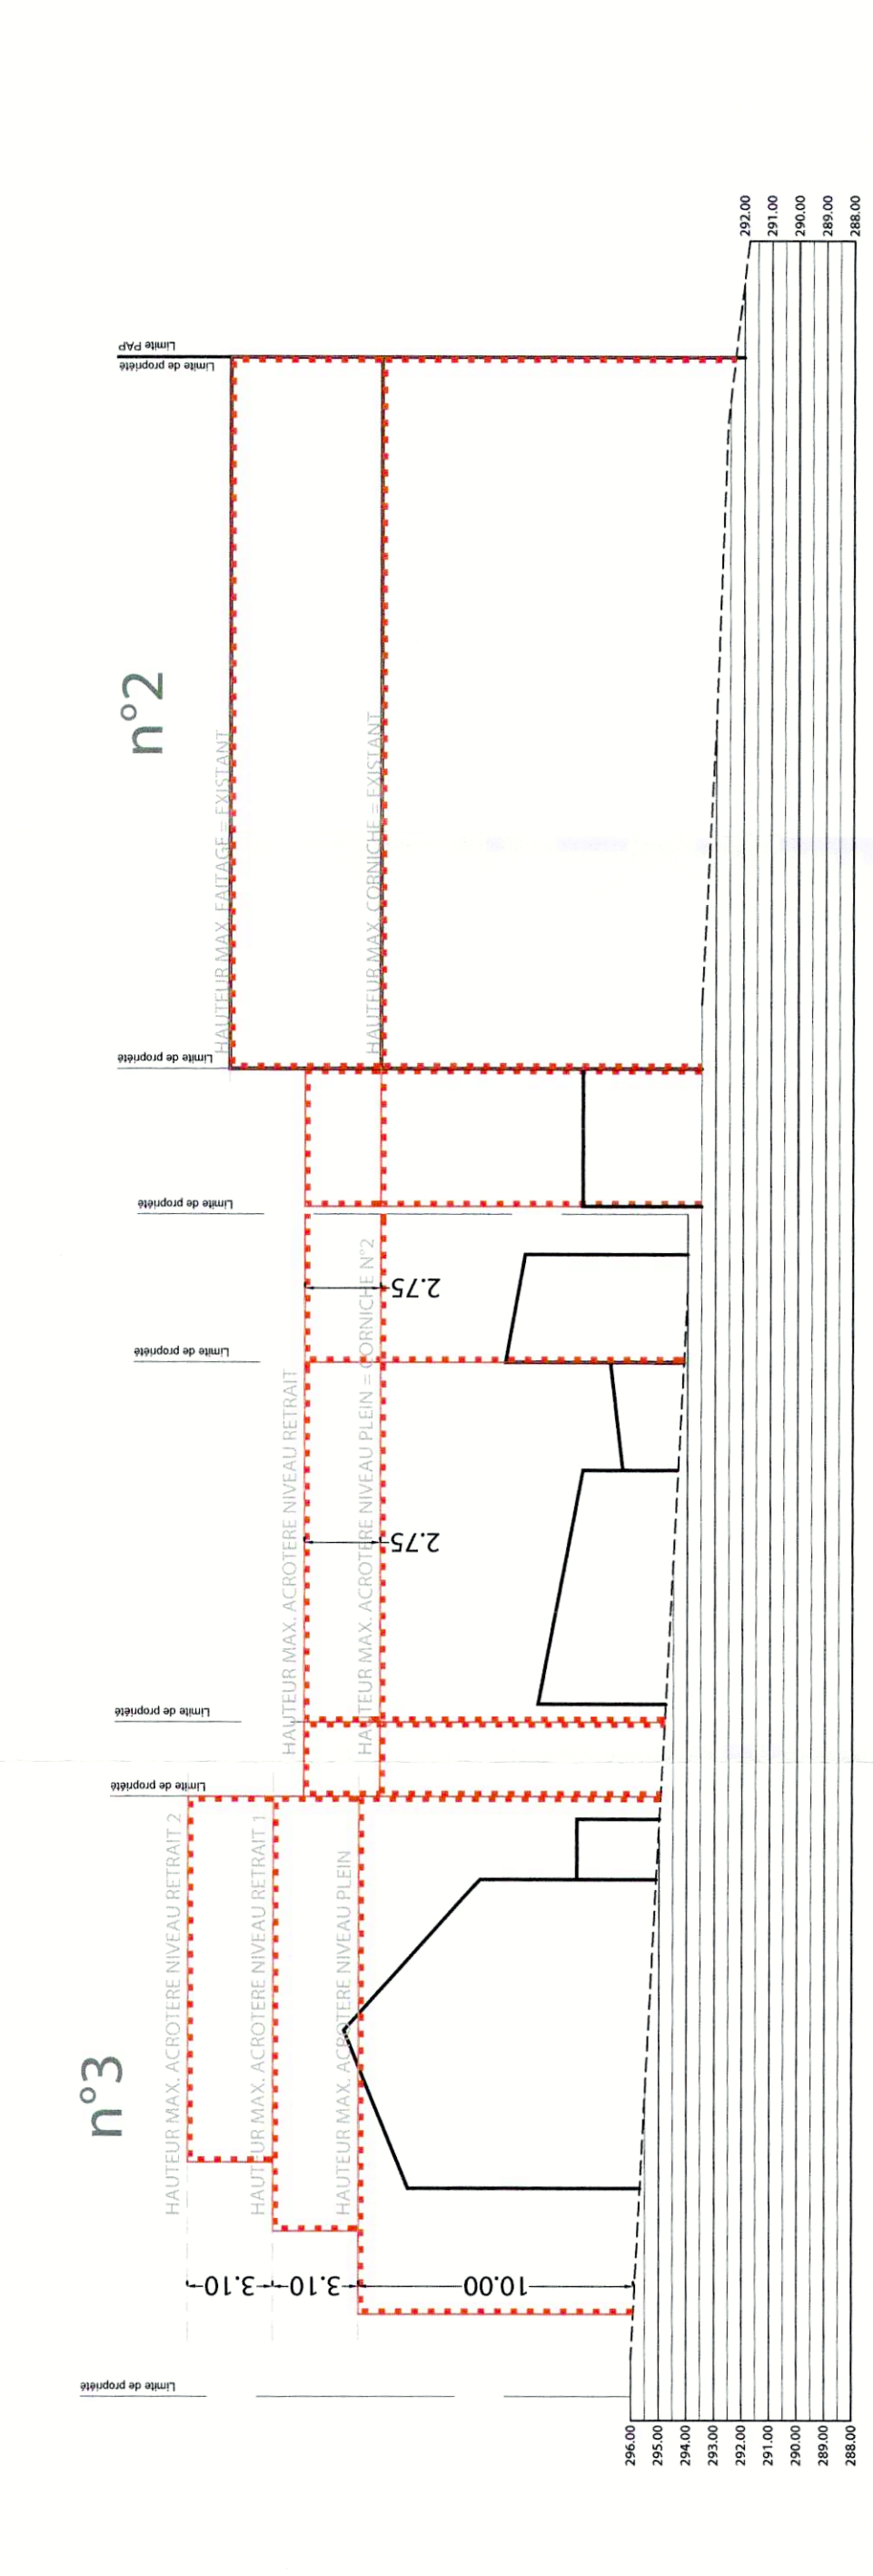


COUPE BB SUR RUE DE LA CROIX

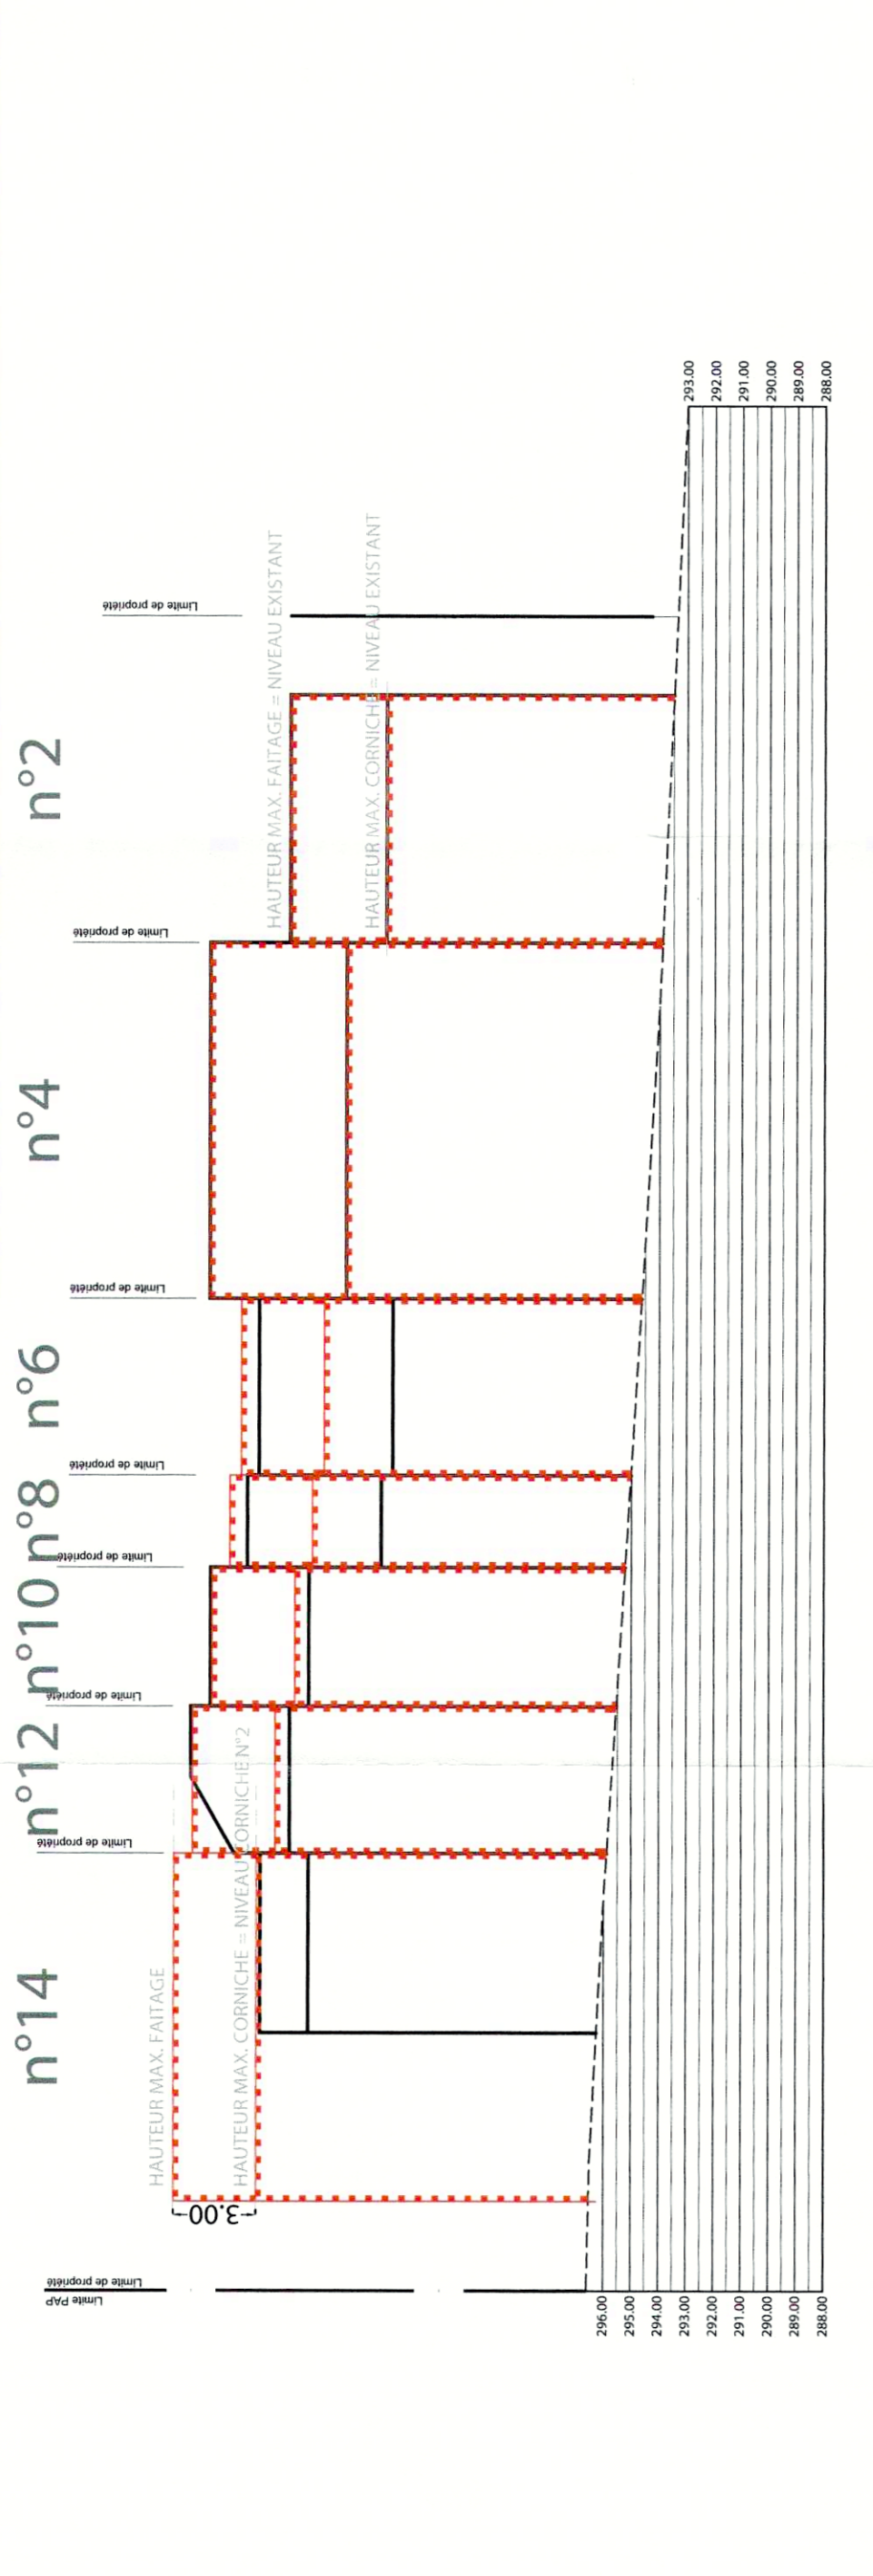


COUPE EE SUR RUE DE LA MONTAGNE côté pair

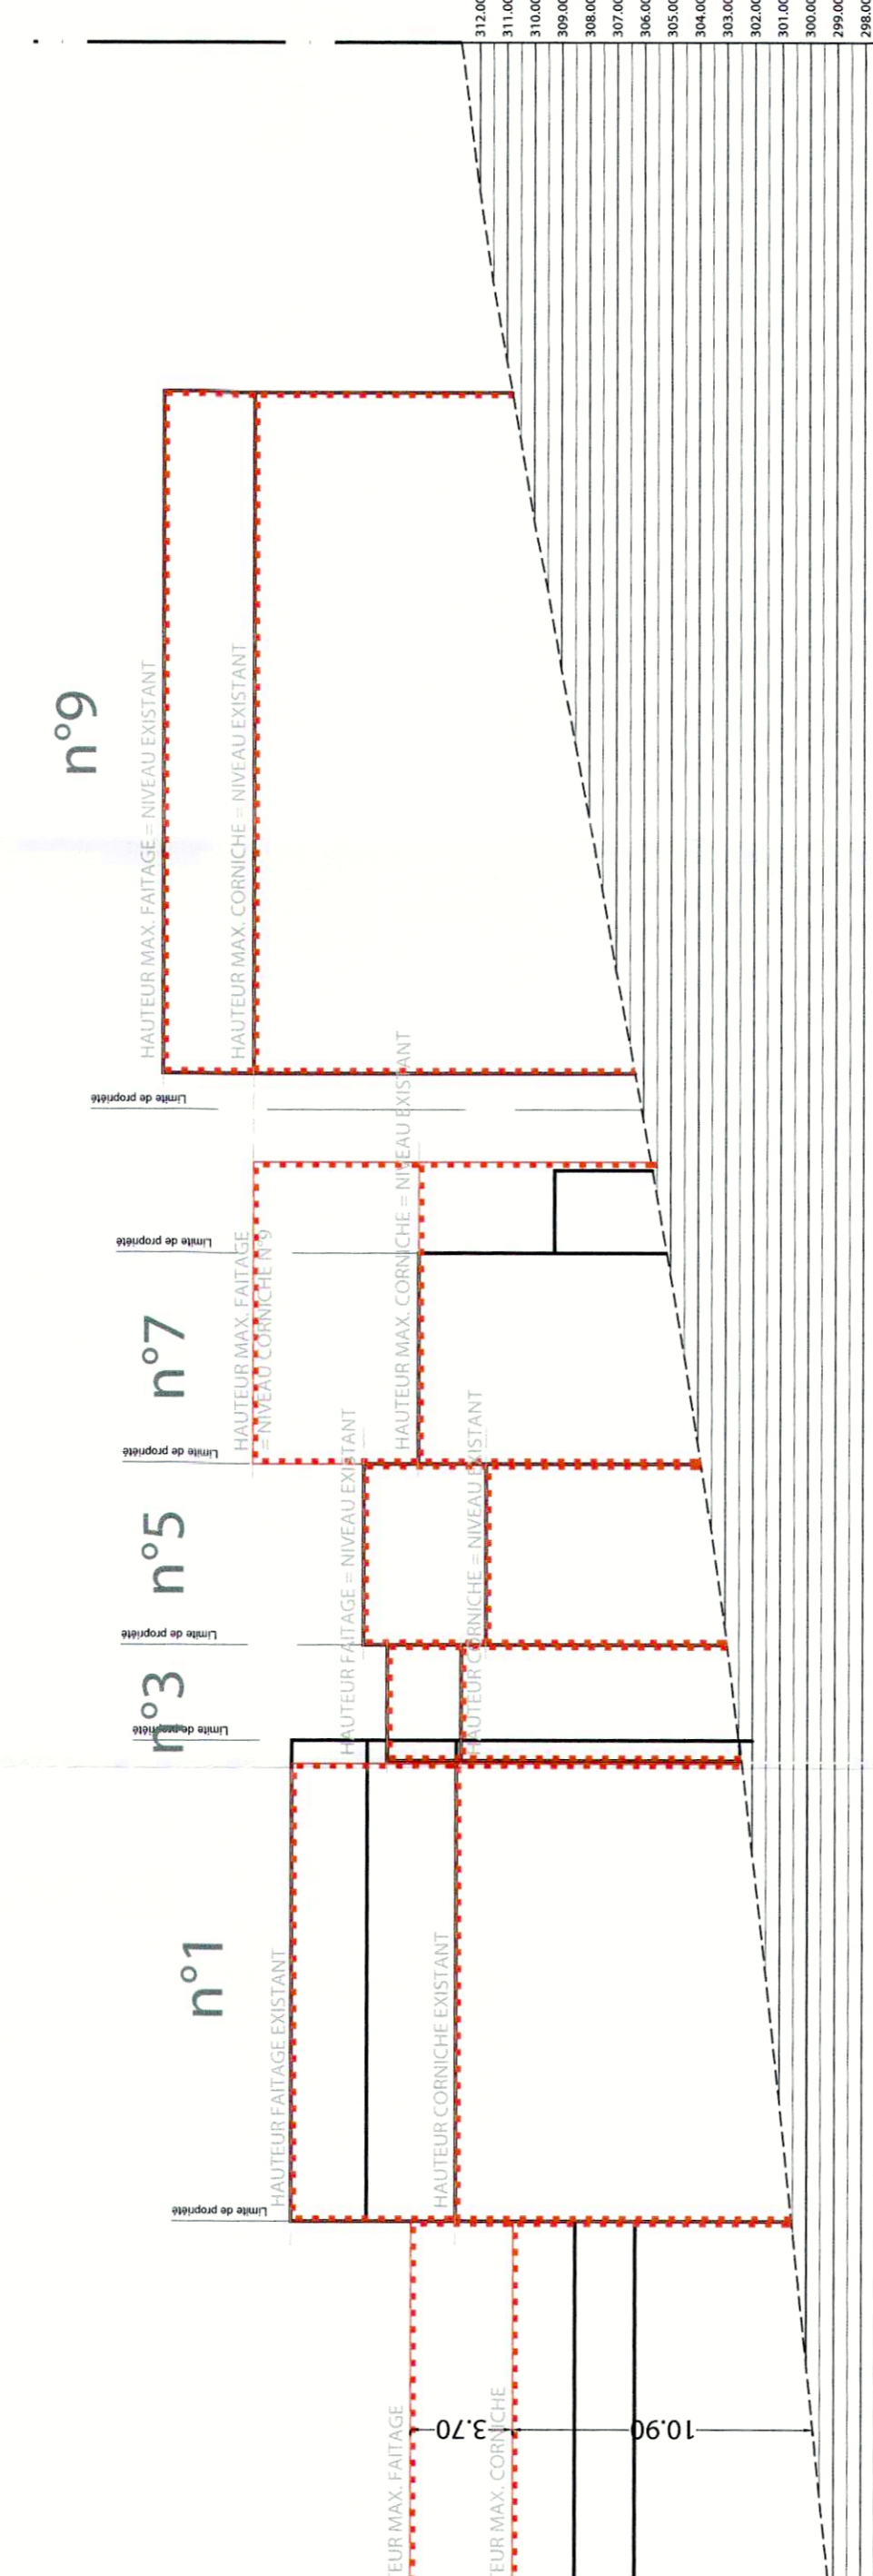


COUPE DD SUR RUE DES MINES

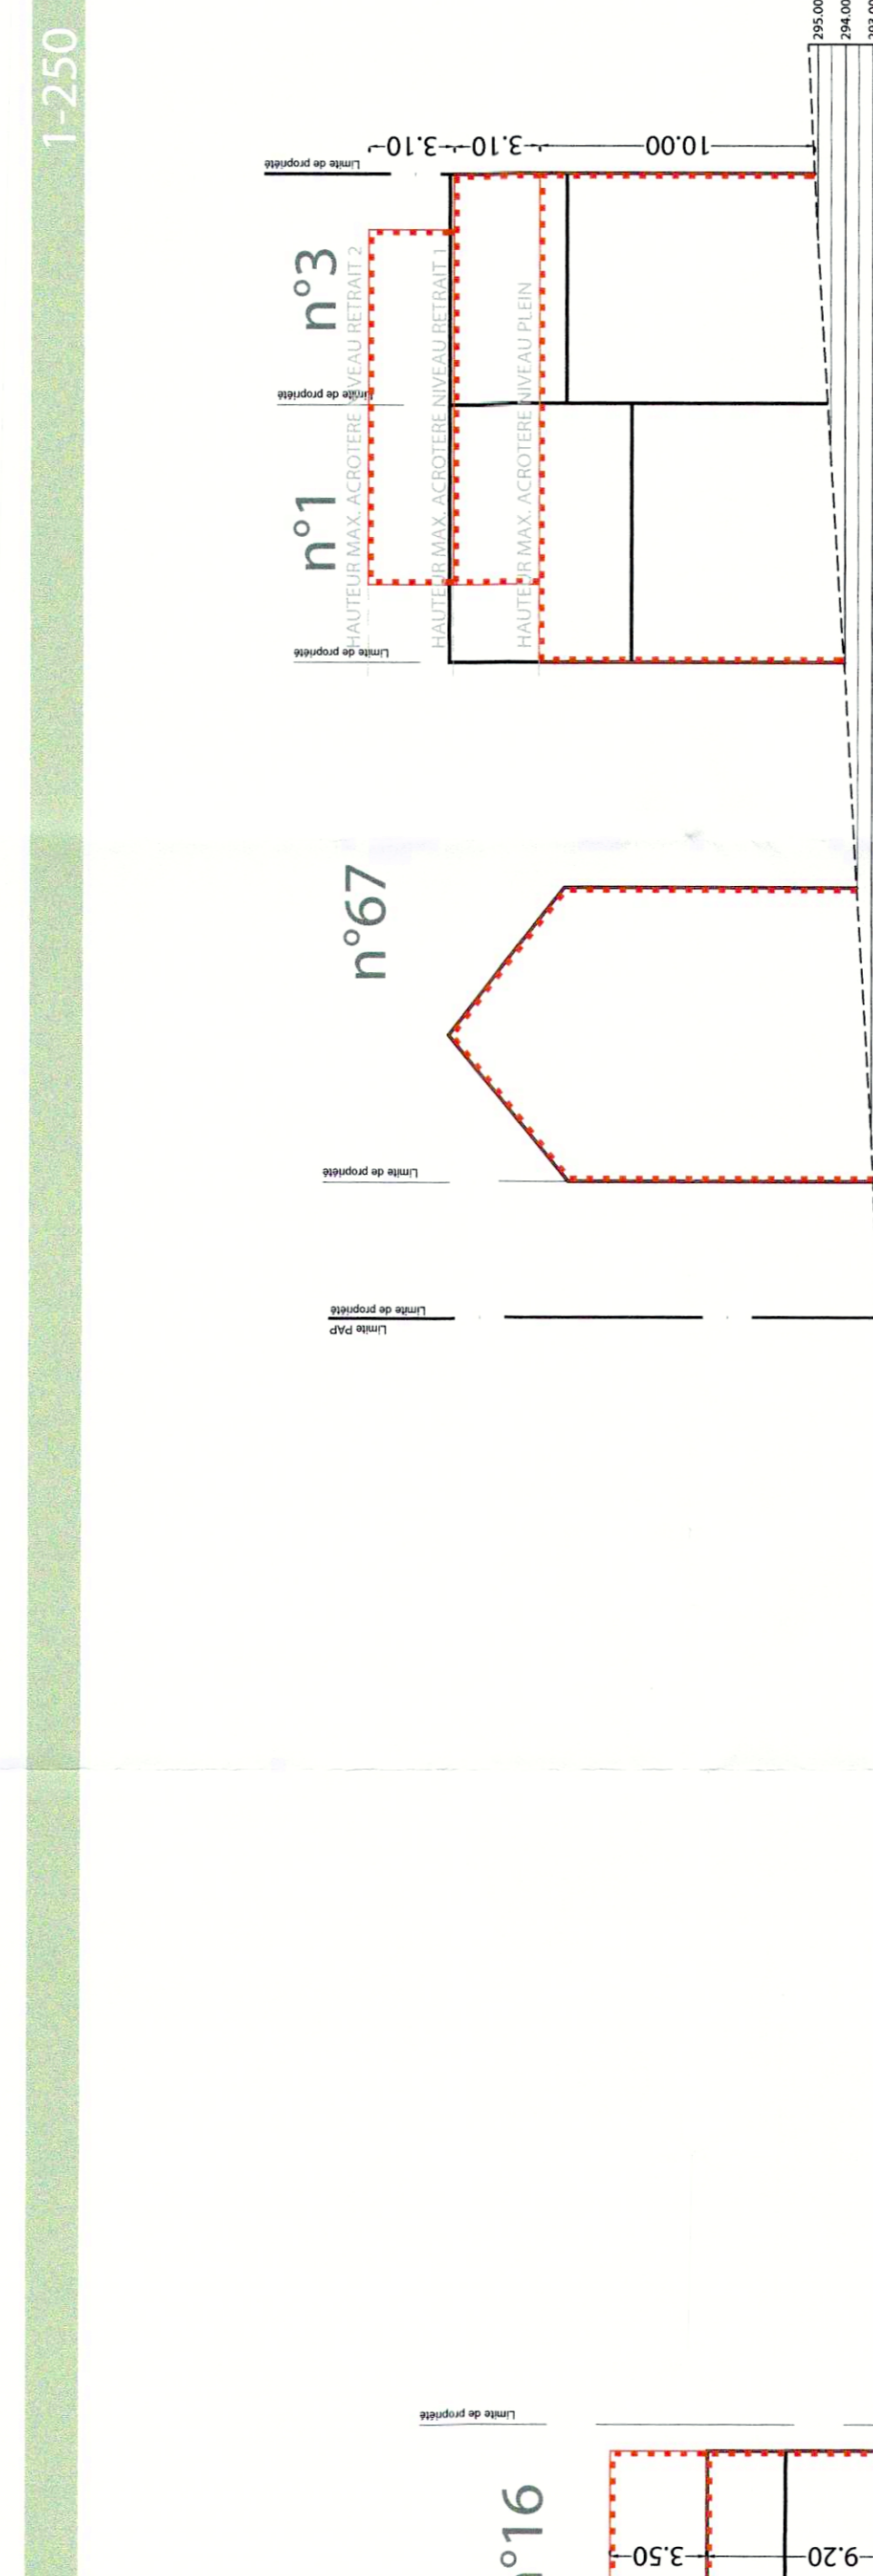

COUPE CC SUR RUE DE LA MONTAGNE

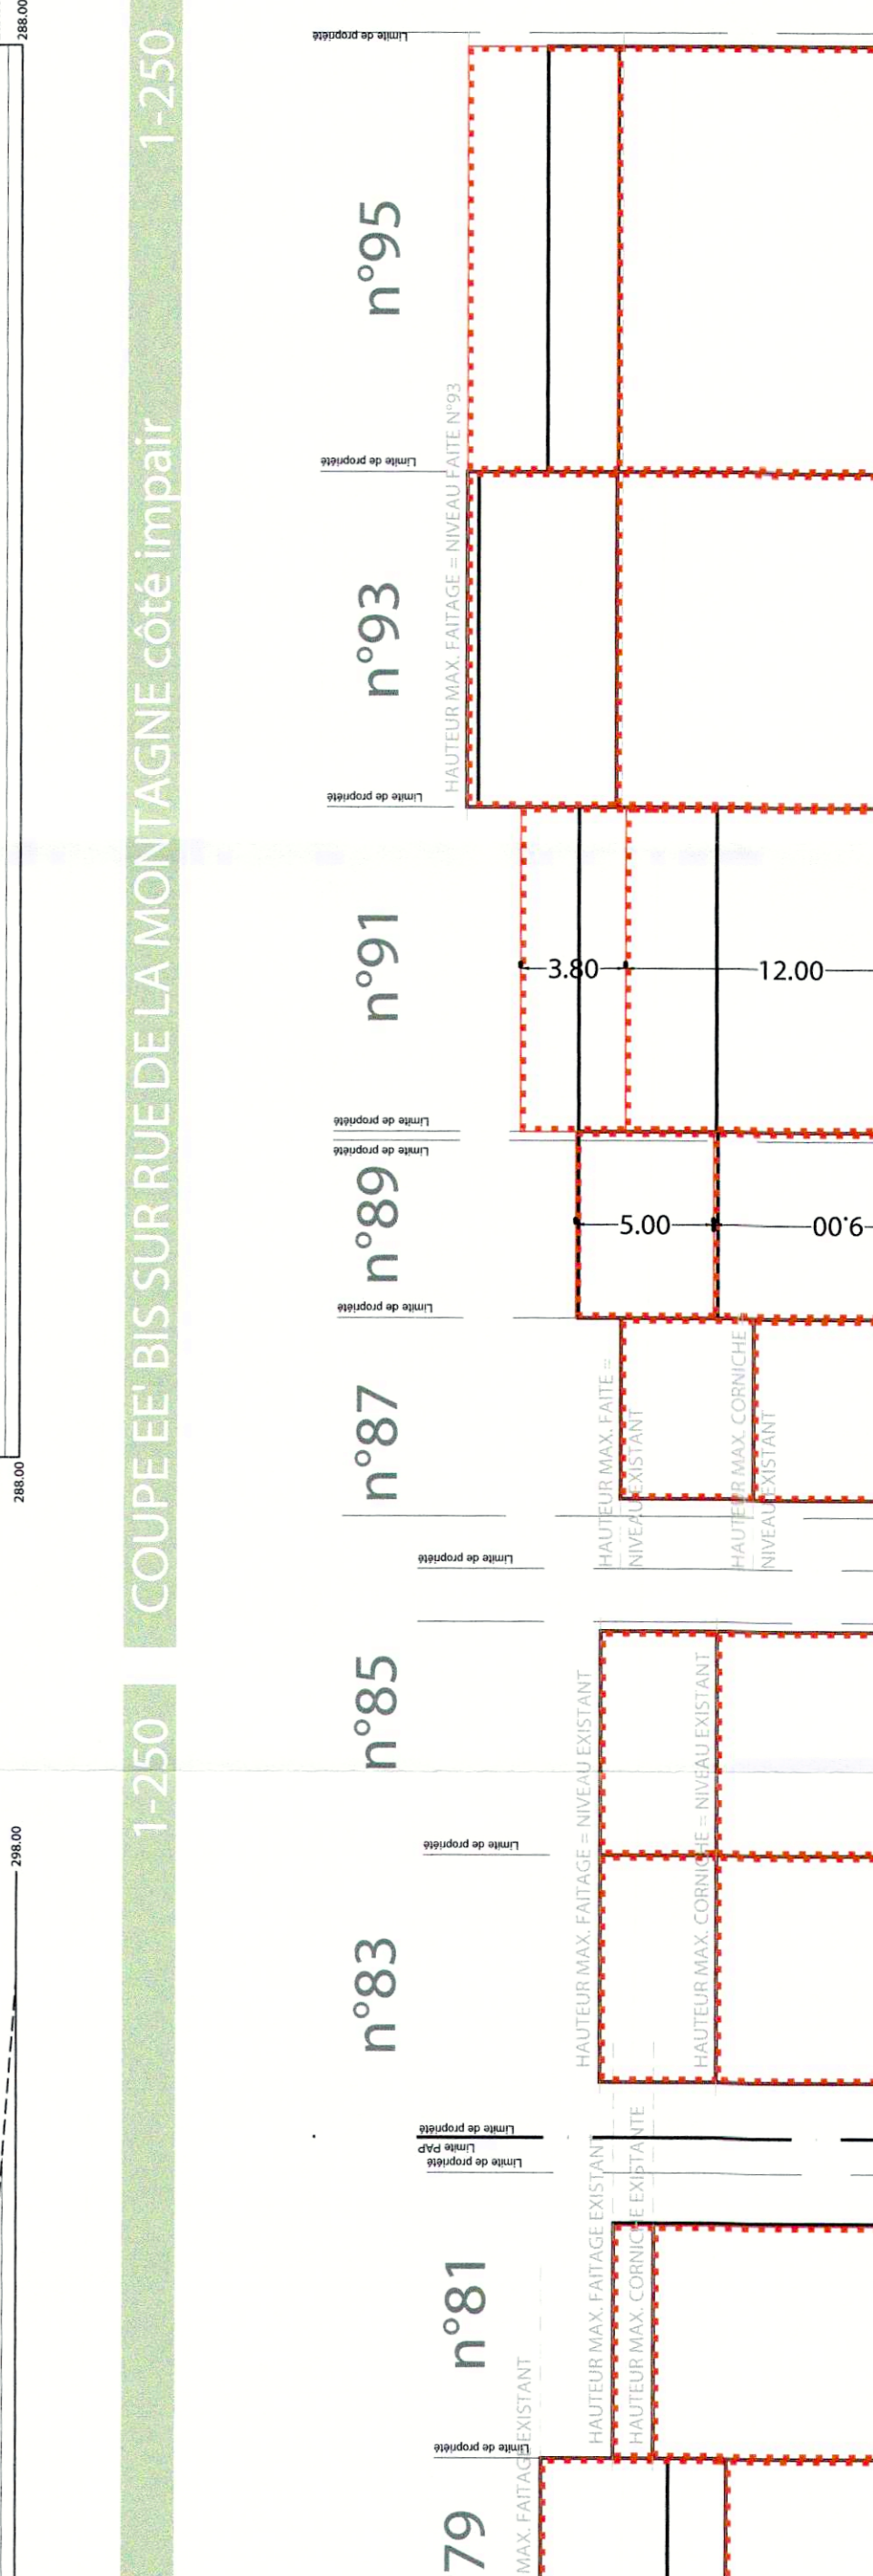

COUPE EE BIS SUR RUE DE LA MONTAGNE côté impair

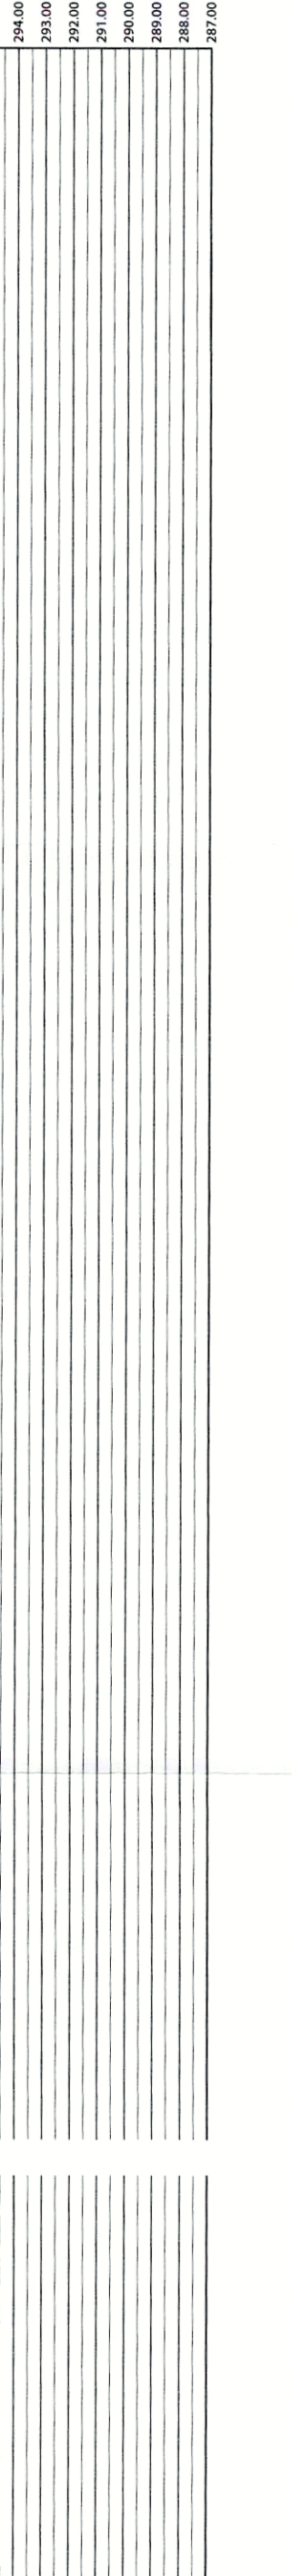

COUPE AA SUR AVENUE DE LA LIBERATION



PLAN D'AMÉNAGEMENT PARTICULIER